


ÚZEMNÝ PLÁN OBCE PERÍN-CHYM zmeny a doplnky č.2

časť Gomboš

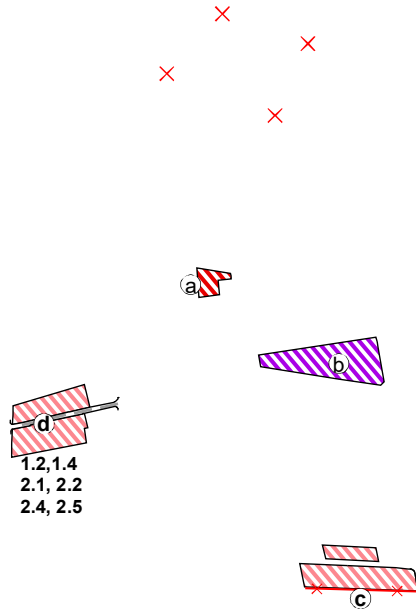

VPS1 STAVBY DOPRAVY

- 1.2. VYBUDOVANIE A REKONŠTRUKCIA SIETE OBSLUŽ. A PRÍSTUP. KOMUNIKACÍ
- 1.4 VYBUDOVANIE SIETE PEŠÍCH KOMUNIKACÍ

VPS 2 TECHNICKÁ INFRAŠTRUKTÚRA

- 2.1 ROZŠÍRENIE VODOVODNEJ SIETE
- 2.2 VYBUDOVANIE SPLAŠKOVEJ KANALIZÁCIE
- 2.4 TELEKOMUNIKAČNÉ SIETE
- 2.5 ROZŠÍRENIE ROZVODU PLYNU

stav	návrh	
		NAVRHOVANÁ HRANICA ZASTAVANÉHO ÚZEMIA
		MIESTNE OBSLUŽNÉ CESTY
		PLOCHY RODINNÝCH DOMOV
		PLOCHY BYTOVÝCH DOMOV
		PLOCHY OBČIANSKEJ VYBAVENOSTI
		RUŠÍ SA
		LOKALITA ZAD Č.2

ING.ARCH. VIKTOR MALINOVSKÝ
Rázusova 44, 040 01 Košice
mobil: 0905 435 705
e-mail: malinovskyy@malinovskyy.sk
www.malinovskyy.sk



objednávateľ:	Obec Perín-Chym
spracovateľ:	ing.arch. Viktor Malinovský
obsah výkresu:	Komplexný výkres priestorového usporiadania a funkčného využitia administratívneho územia obce s vyznačením verejnoprospešných stavieb
názov akcie:	ÚZEMNÝ PLÁN OBCE PERÍN-CHYM ZMENY A DOPLNKY Č.2 ČISTOPIS
mierka 1:10 000	dátum: apríl 2024