


ÚZEMNÝ PLÁN OBCE PERÍN-CHYM zmeny a doplnky č.2

časť Gomboš

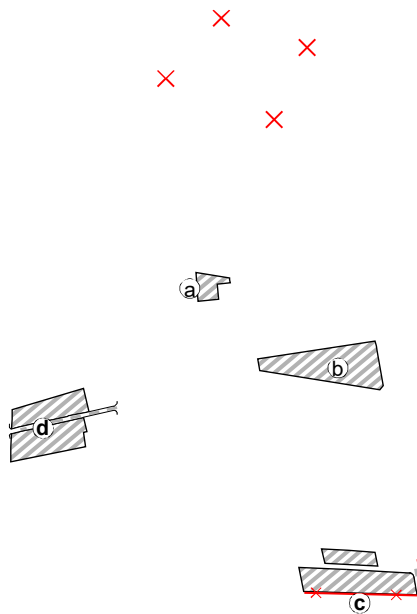

stav	návrh	
		NAVRHOVANÁ HRANICA ZASTAVANÉHO ÚZEMIA
		MIESTNE OBSLUŽNÉ CESTY
		ZASTAVANÉ ÚZEMIE
		RUŠÍ SA
		LOKALITA ZAD Č.2

ING.ARCH. VIKTOR MALINOVSKÝ
Rázusova 44, 040 01 Košice
mobil: 0905 435 705
e-mail: malinovsky@malinovsky.sk
www.malinovsky.sk



č.výkresu
6c

objednávateľ:	Obec Perín-Chym
spracovateľ:	ing.arch. Viktor Malinovský
obsah výkresu:	Výkres ochrany prírody a krajiny vrátane prvkov USES
názov akcie:	ÚZEMNÝ PLÁN OBCE PERÍN-CHYM ZMENY A DOPLNKY Č.2 ČISTOPIS
mierka 1:10 000	dátum: apríl 2024