


SMER
VELKÁ IDA
KOŠICE

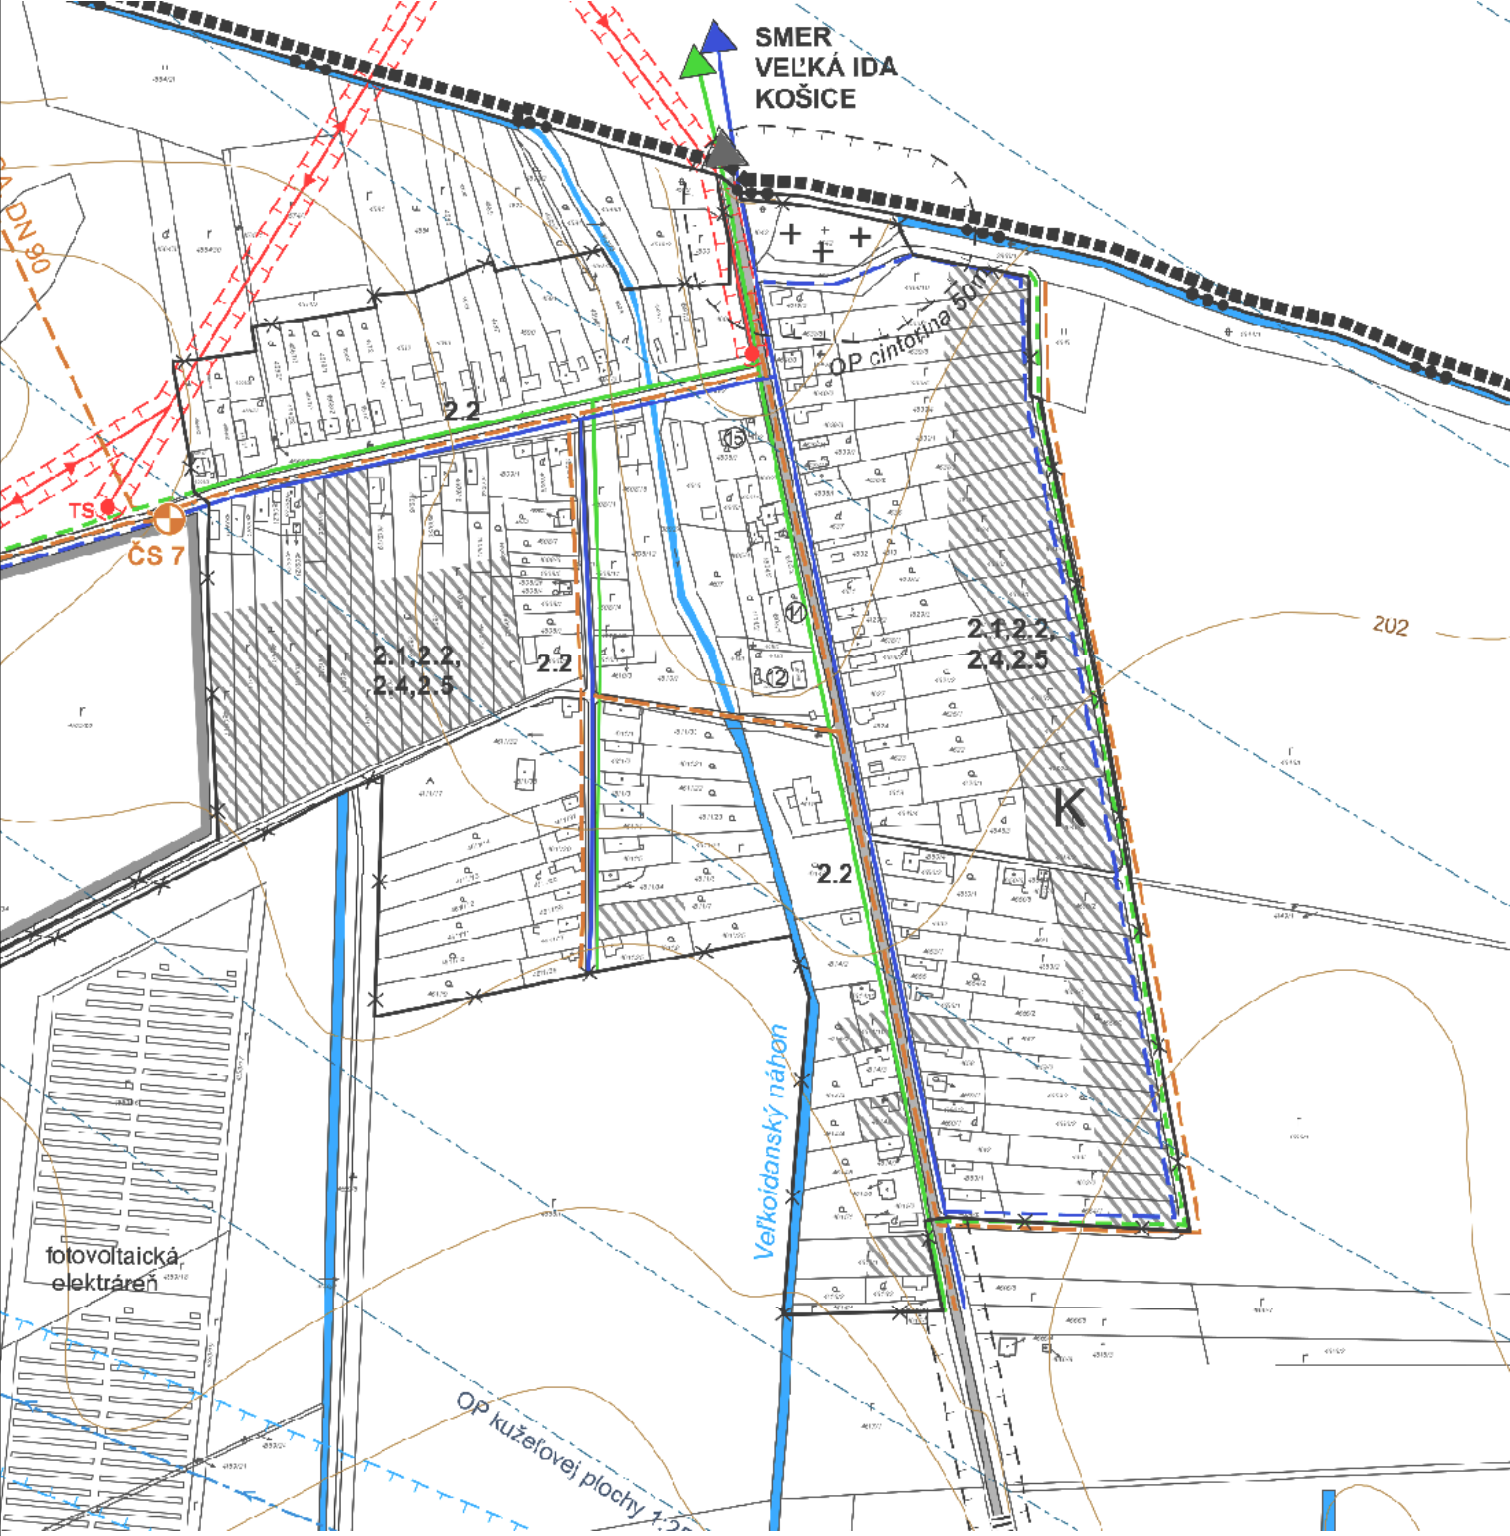

DN 90

TS
ČS 7

2.1, 2.2,
2.4, 2.5

2.2

2.1, 2.2,
2.4, 2.5

K

2.2

Velkoidanský náhon

202

fotovoltaická
elektrárna

OP kuželovej plochy 1:2

OP cínofóna 50m