


PN 6

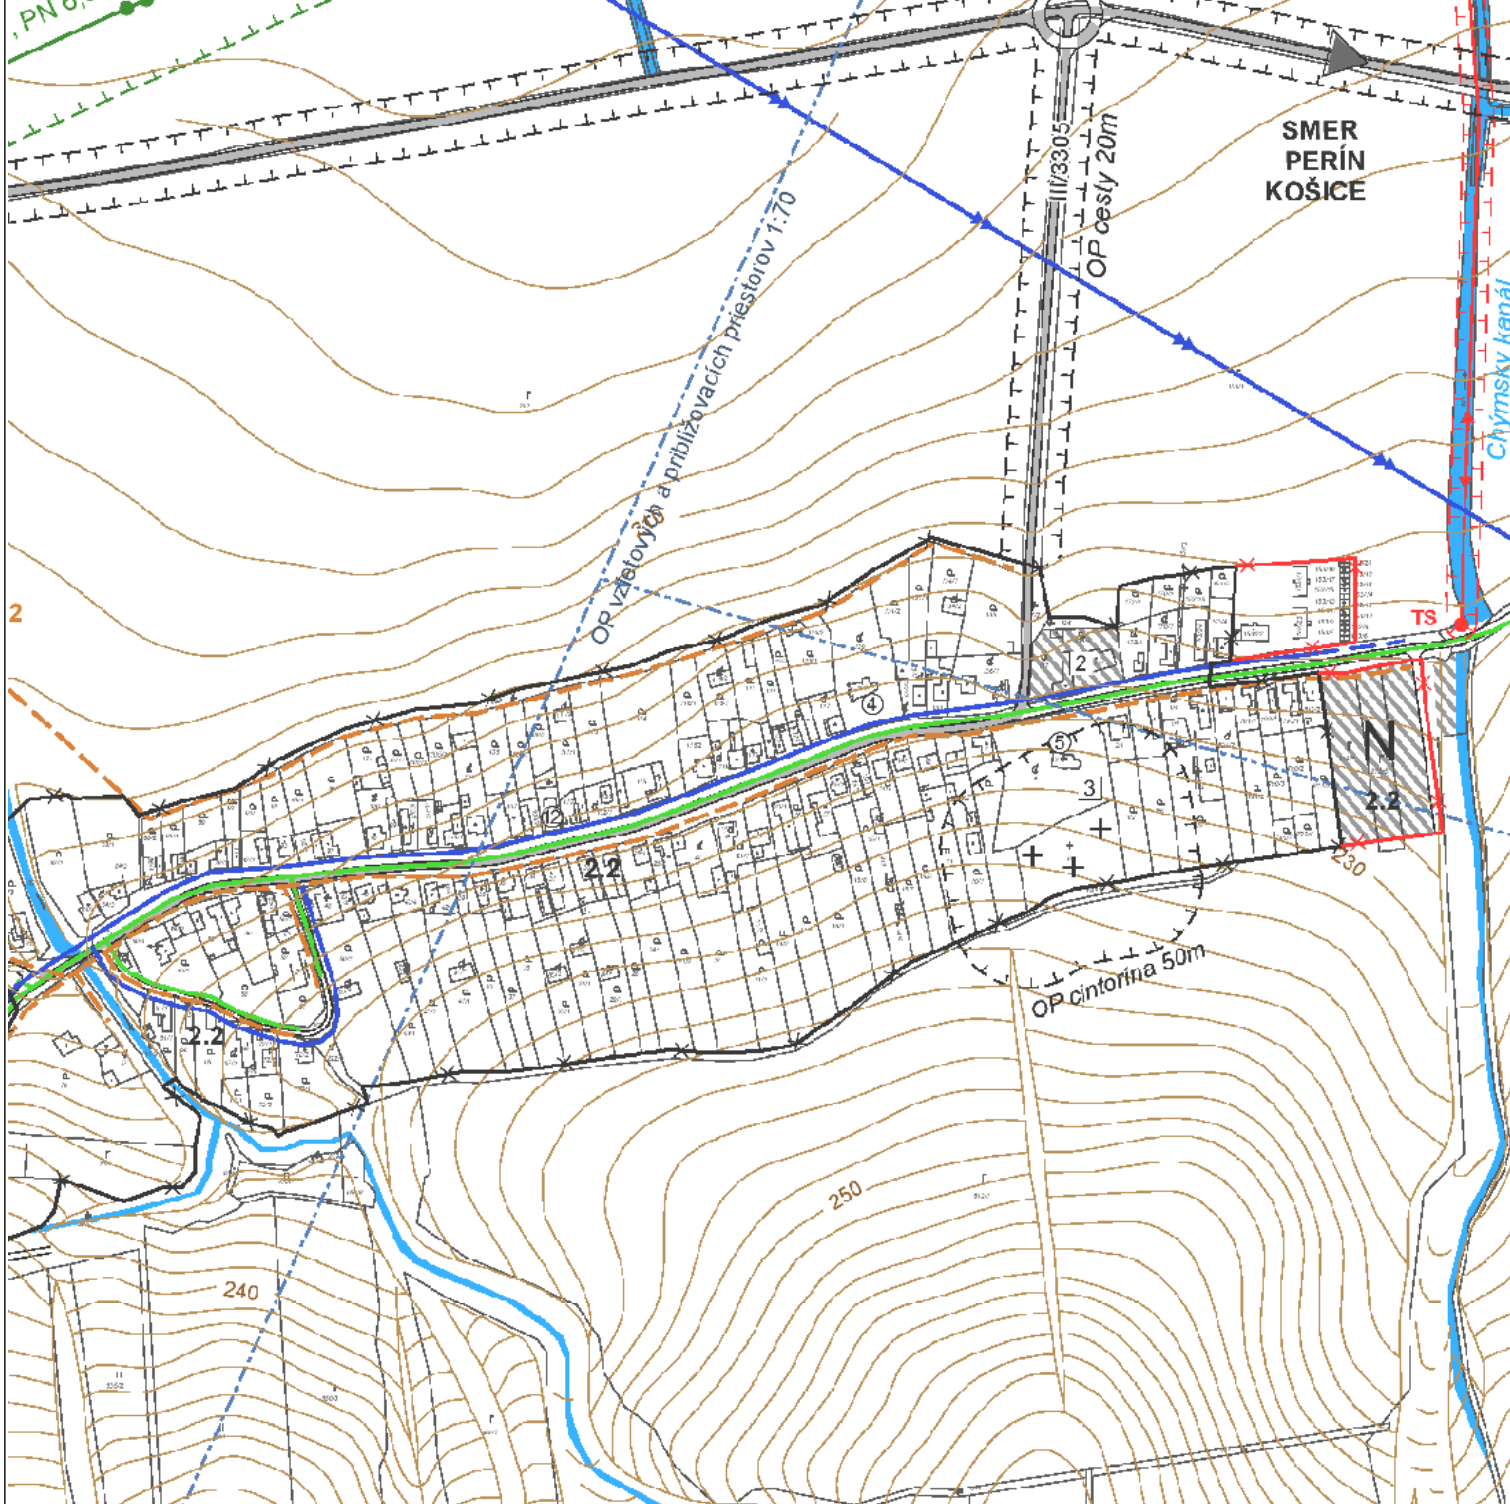

SMER
PERIN
KOŠICE

OP vzetových a priblizovacich priestorov 1:70

OP cesty 20m

Clymsky kanál

TS

OP cintorina 50m

240

250

230

2

2.2

2.2

2.2

2

3

4

5