


ÚZEMNÝ PLÁN OBCE PERÍN-CHYM

zmeny a doplnky č.2

k.ú. Vyšný Lánec

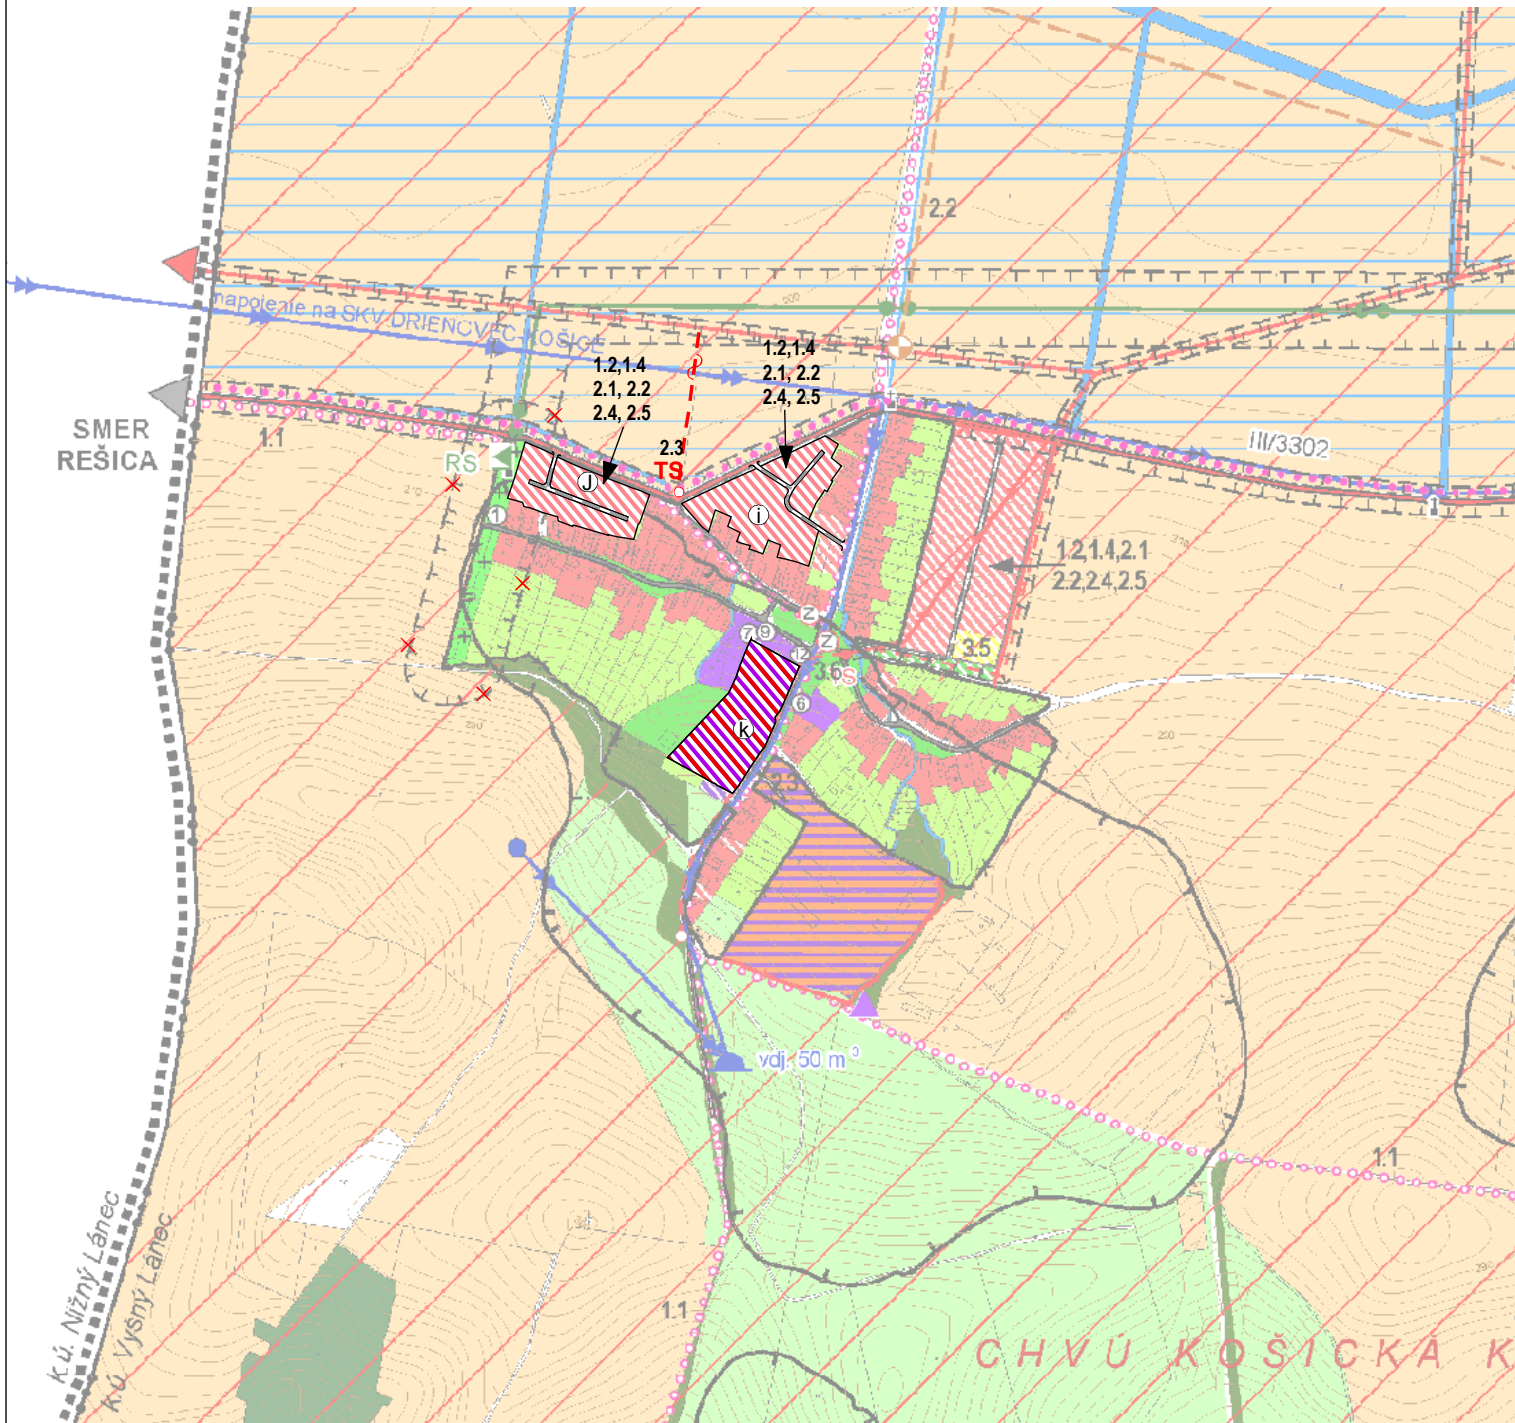

VPS1 STAVBY DOPRAVY

1.2. VYBUDOVANIE A REKONŠTRUKCIA SIETE OBSLUŽ. A PRÍSTUP. KOMUNIKÁCIÍ

1.4 VYBUDOVANIE SIETE PEŠÍCH KOMUNIKÁCIÍ

VPS 2 TECHNICKÁ INFRAŠTRUKTÚRA

2.1 ROZŠÍRENIE VODOVODNEJ SIETE

2.2 VYBUDOVANIE SPLAŠKOVEJ KANALIZÁCIE

2.3 VYBUDOVANIE TRAFOSTANICE 22/0,4 KV

2.4 TELEKOMUNIKAČNÉ SIETE

2.5 ROZŠÍRENIE ROZVODU PLYNU

stav návrh

		MIESTNE OBSLUŽNÉ CESTY
		PLOCHY RODINNÝCH DOMOV
		PLOCHY POLYFUNKČIE- OBCIÁN. VYBAVENOSŤ, BYTOVÉ DOMY
		VN VEDENIE 22 KV - KÁBLOVÉ
		TRAFOSTANICA 22/0,4 KV
		RUŠÍ SA
		LOKALITA ZAD Č.2

ING.ARCH. VIKTOR MALINOVSKÝ
Rázusova 44, 040 01 Košice
mobil: 0905 435 705
e-mail: malinovsky@malinovsky.sk
www.malinovsky.sk



č.výkresu

2b

objednávateľ:	Obec Perín-Chym
spracovateľ:	ing.arch. Viktor Malinovský
obsah výkresu:	Komplexný výkres priestorového usporiadania a funkčného využitia administratívneho územia obce s vyznačením verejnoprospešných stavieb
názov akcie:	ÚZEMNÝ PLÁN OBCE PERÍN-CHYM ZMENY A DOPLNKY Č.2 ČISTOPIS
mierka 1:10 000	dátum: apríl 2024