


ÚZEMNÝ PLÁN OBCE PERÍN-CHYM

zmeny a doplnky č.2

čas

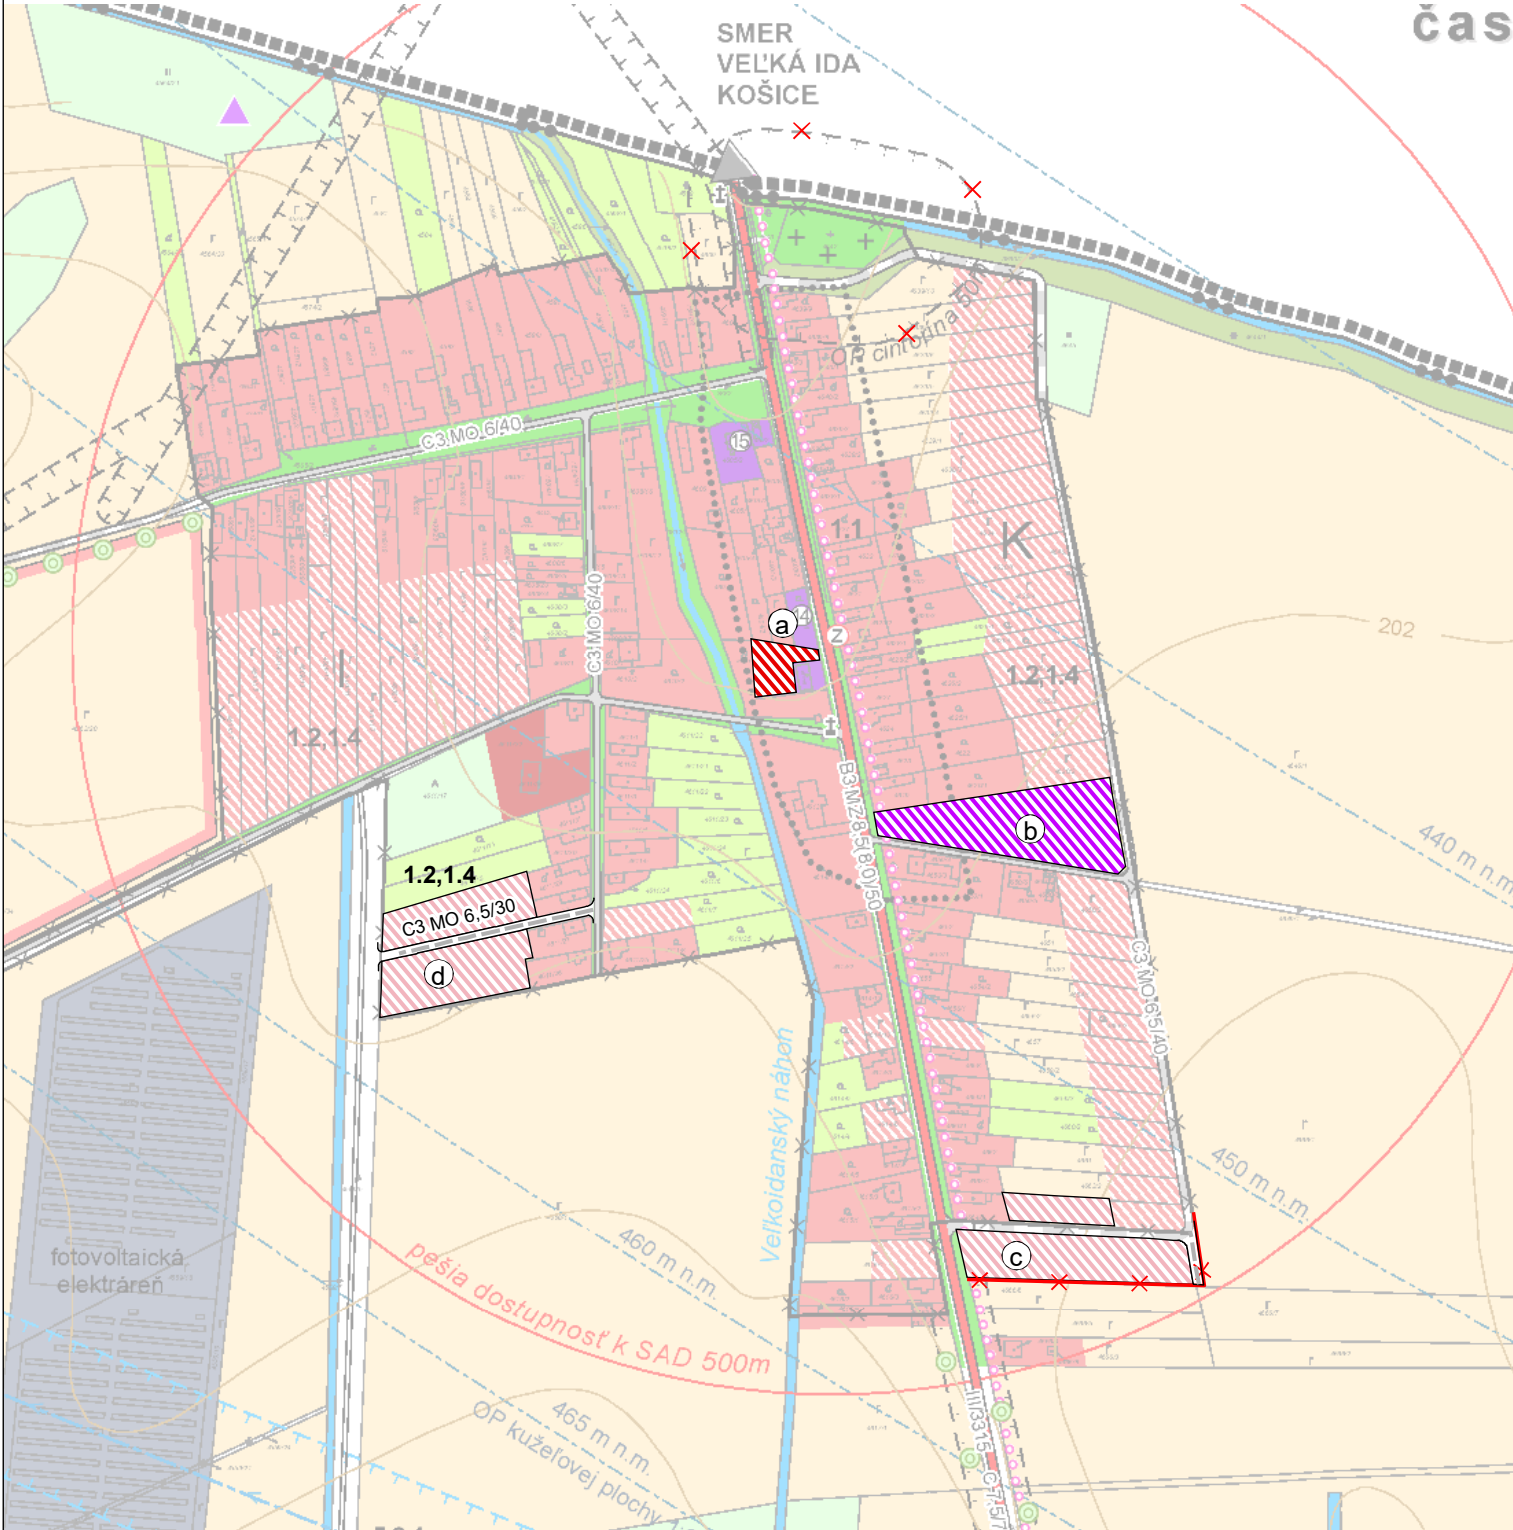


VPS1 STAVBY DOPRAVY

- 1.2. VYBUDOVANIE A REKONŠTRUKCIA SIETE OBSLUŽ. A PRÍSTUP. KOMUNIKACÍ
- 1.4 VYBUDOVANIE SIETE PEŠÍCH KOMUNIKACÍ

stav	návrh	popis
		HRANICA ZASTAVATEĽNÉHO ÚZEMIA
		MIESTNE OBSLUŽNÉ CESTY
		PLOCHY RODINNÝCH DOMOV
		PLOCHY BYTOVÝCH DOMOV
		PLOCHY OBČIANSKEJ VYBAVENOSTI
		RUŠÍ SA
		LOKALITA ZAD Č.2

ING.ARCH. VIKTOR MALINOVSKÝ
 Rázusova 44, 040 01 Košice
 mobil: 0905 435 705
 e-mail: malinovsk@malinovsk.sk
 www.malinovsk.sk

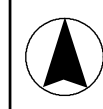

č. výkresu
3a

objednávateľ:	Obec Perín-Chym
spracovateľ:	ing.arch. Viktor Malinovský
obsah výkresu:	Komplexný výkres priestorového usporiadania a funkčného využitia zastavaného územia obce a navrhovaných rozvojových plôch, s vyznačením verejnoprospešných stavieb - k.ú. Perín - časť Gomboš
názov akcie:	ÚZEMNÝ PLÁN OBCE PERÍN-CHYM ZMENY A DOPLNKY Č.2 ČISTOPIS
mierka 1:5 000	dátum: apríl 2024