


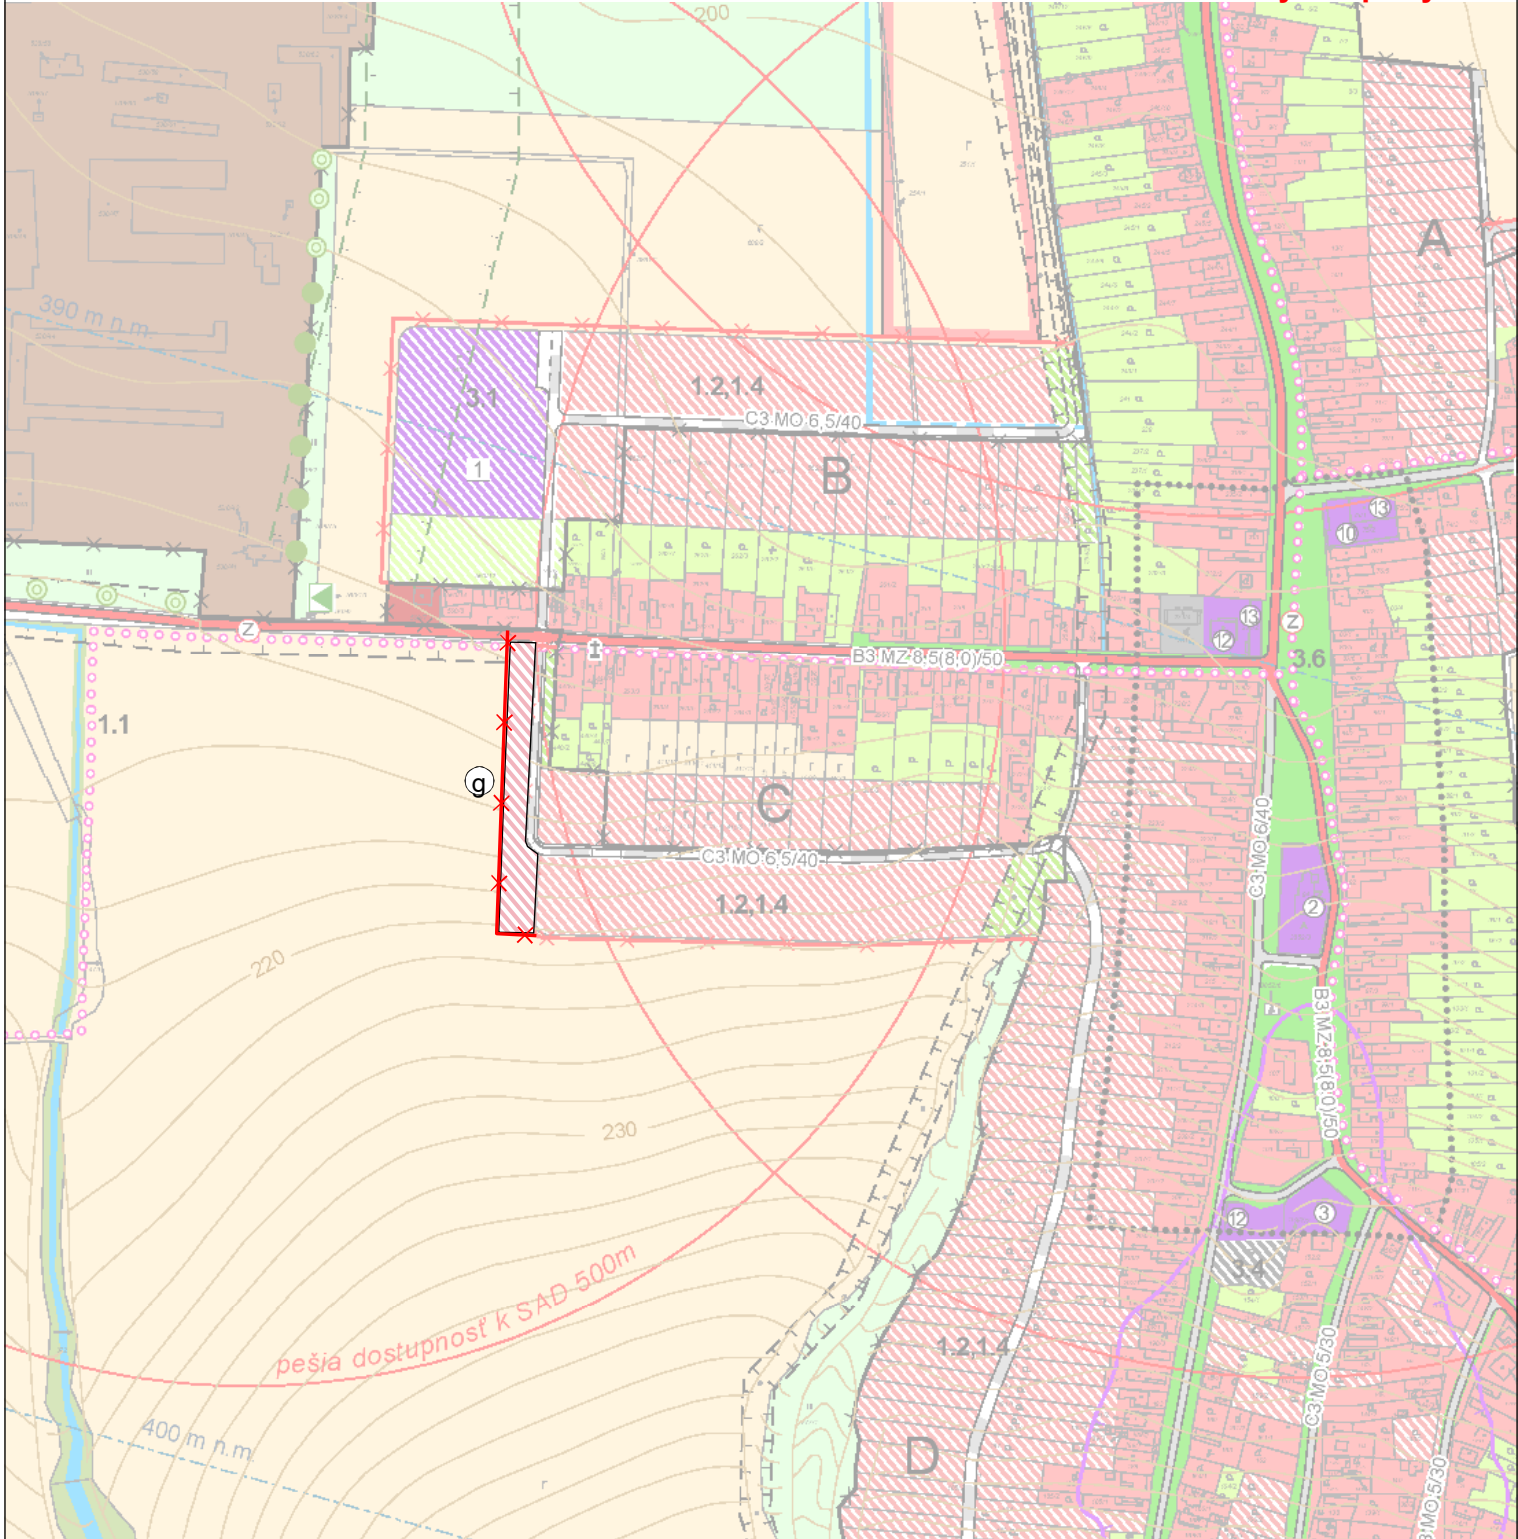


# ÚZEMNÝ PLÁN OBCE PERÍN-CHYM

zmeny a doplnky č.2



stav návrh

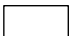-  HRANICA ZASTAVATEĽNÉHO ÚZEMIA
-  PLOCHY RODINNÝCH DOMOV
-  LOKALITA ZAD Č.2

ING.ARCH. VIKTOR MALINOVSKÝ  
Rázusova 44, 040 01 Košice  
mobil: 0905 435 705  
e-mail: malinovsky@malinovsky.sk  
www.malinovsky.sk



č. výkresu

**3b**

objednávateľ:	Obec Perín-Chym
spracovateľ:	ing.arch. Viktor Malinovský
obsah výkresu:	Komplexný výkres priestorového usporiadania a funkčného využitia zastavaného územia obce a navrhovaných rozvojových plôch, s vyznačením verejnoprospešných stavieb - k.ú. Perín
názov akcie:	<b>ÚZEMNÝ PLÁN OBCE PERÍN-CHYM ZMENY A DOPLNKY Č.2 ČISTOPIS</b>
mierka 1:5 000	dátum: apríl 2024