


# ÚZEMNÝ PLÁN OBCE PERÍN-CHYM

## zmeny a doplnky č.2

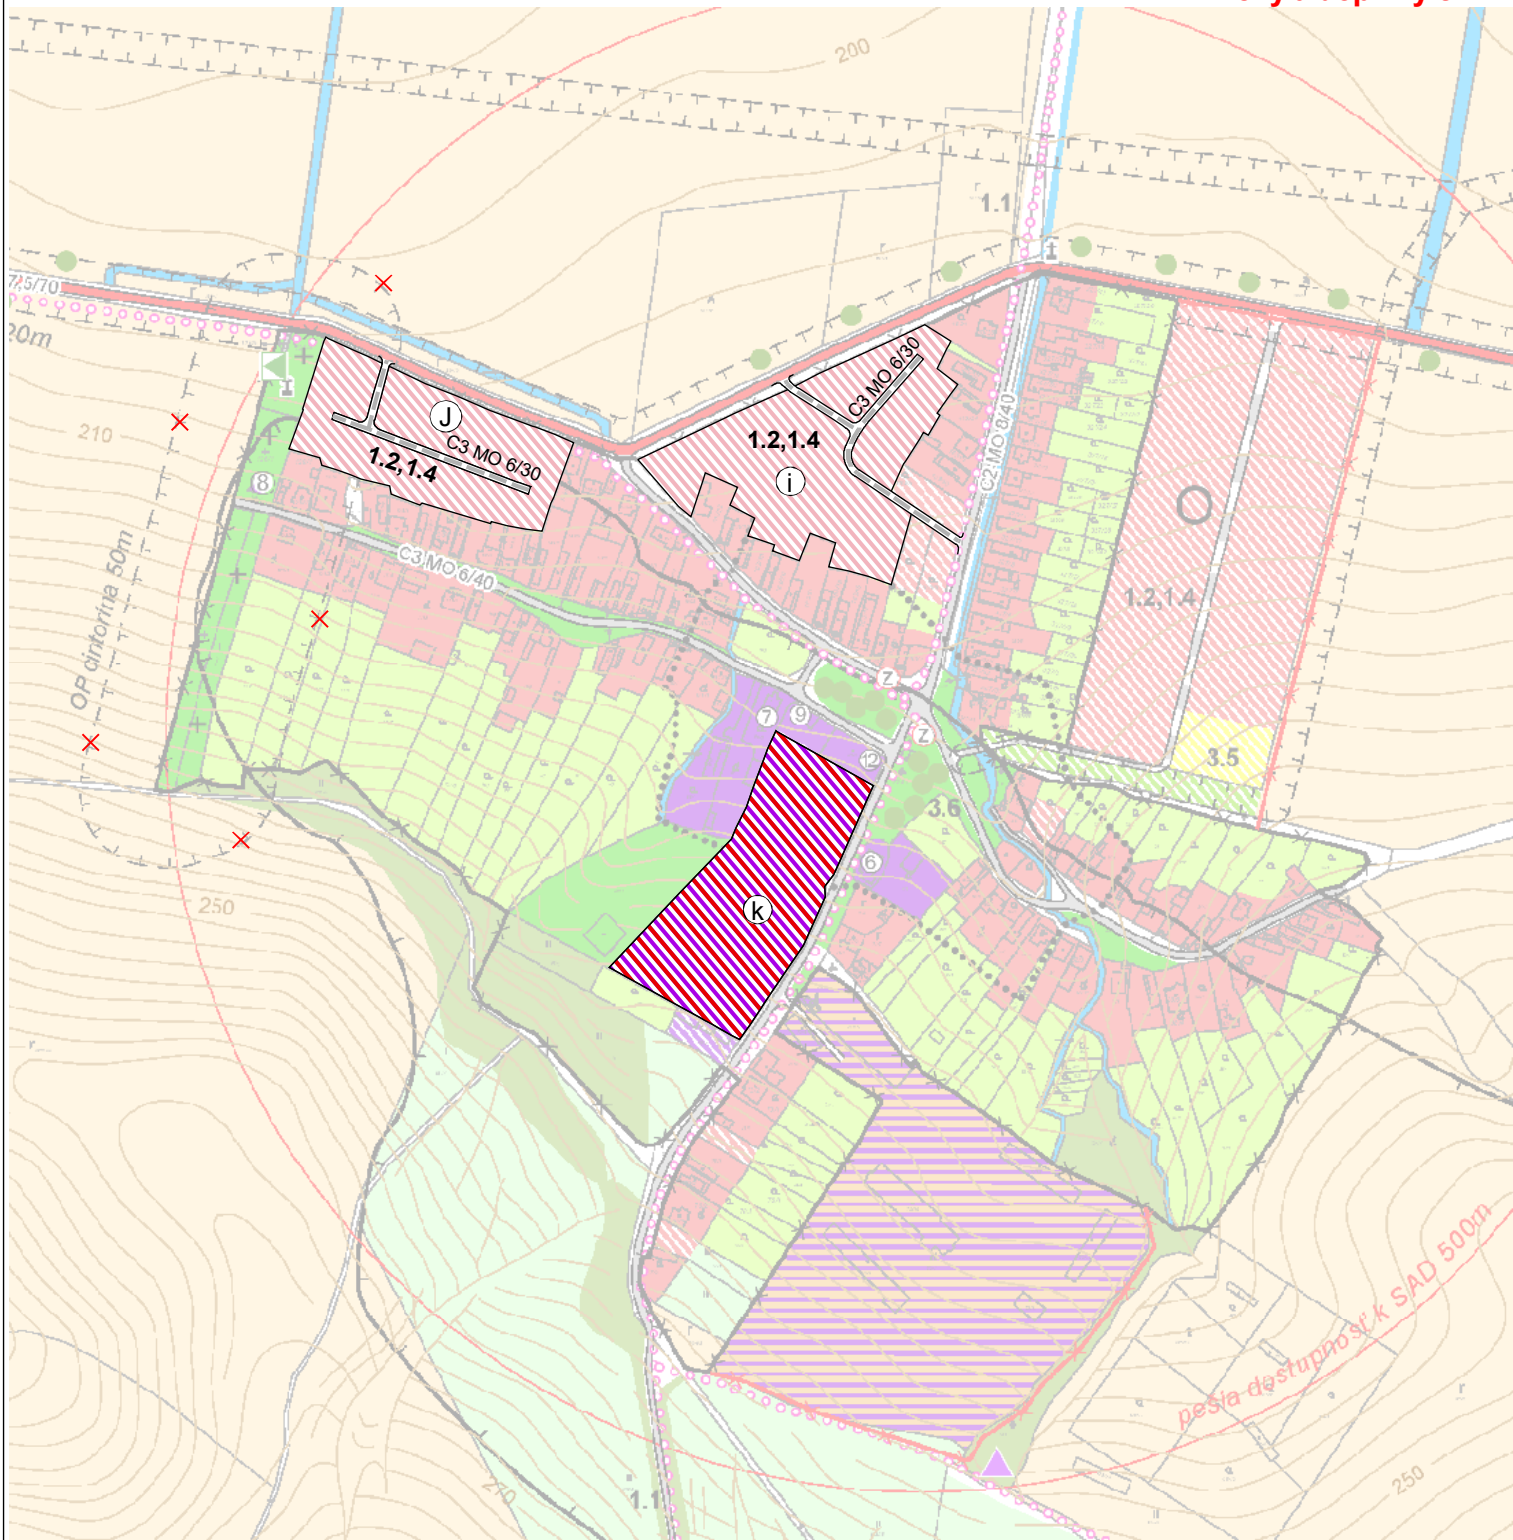

### VPS1 STAVBY DOPRAVY

1.2. VYBUDOVANIE A REKONŠTRUKCIA SIETE OBSLUŽ. A PRÍSTUP. KOMUNIKÁCIÍ  
1.4 VYBUDOVANIE SIETE PEŠÍCH KOMUNIKÁCIÍ

stav	návrh	
		MIESTNE OBSLUŽNÉ CESTY
		PLOCHY RODINNÝCH DOMOV
		PLOCHY POLYFUNKCIE- OBCIAN.VYBAVENOSŤ+BYTOVÉ DOMY
		RUŠÍ SA
		LOKALITA ZAD Č.2

ING.ARCH. VIKTOR MALINOVSKÝ  
Rázusova 44, 040 01 Košice  
mobil: 0905 435 705  
e-mail: malinovskym@malinovskym.sk  
www.malinovskym.sk



objednávateľ:	Obec Perín-Chym
spracovateľ:	ing.arch. Viktor Malinovský
obsah výkresu:	Komplexný výkres priestorového usporiadania a funkčného využitia zastavaného územia obce a navrhovaných rozvojových plôch, s vyznačením verejnoprospešných stavieb - k.ú. Vyšný Láneč
názov akcie:	<b>ÚZEMNÝ PLÁN OBCE PERÍN-CHYM ZMENY A DOPLNKY Č.2 ČISTOPIS</b>
mierka 1:5 000	dátum: apríl 2024