


ÚZEMNÝ PLÁN OBCE PERÍN-CHYM


zmeny a doplnky č.2

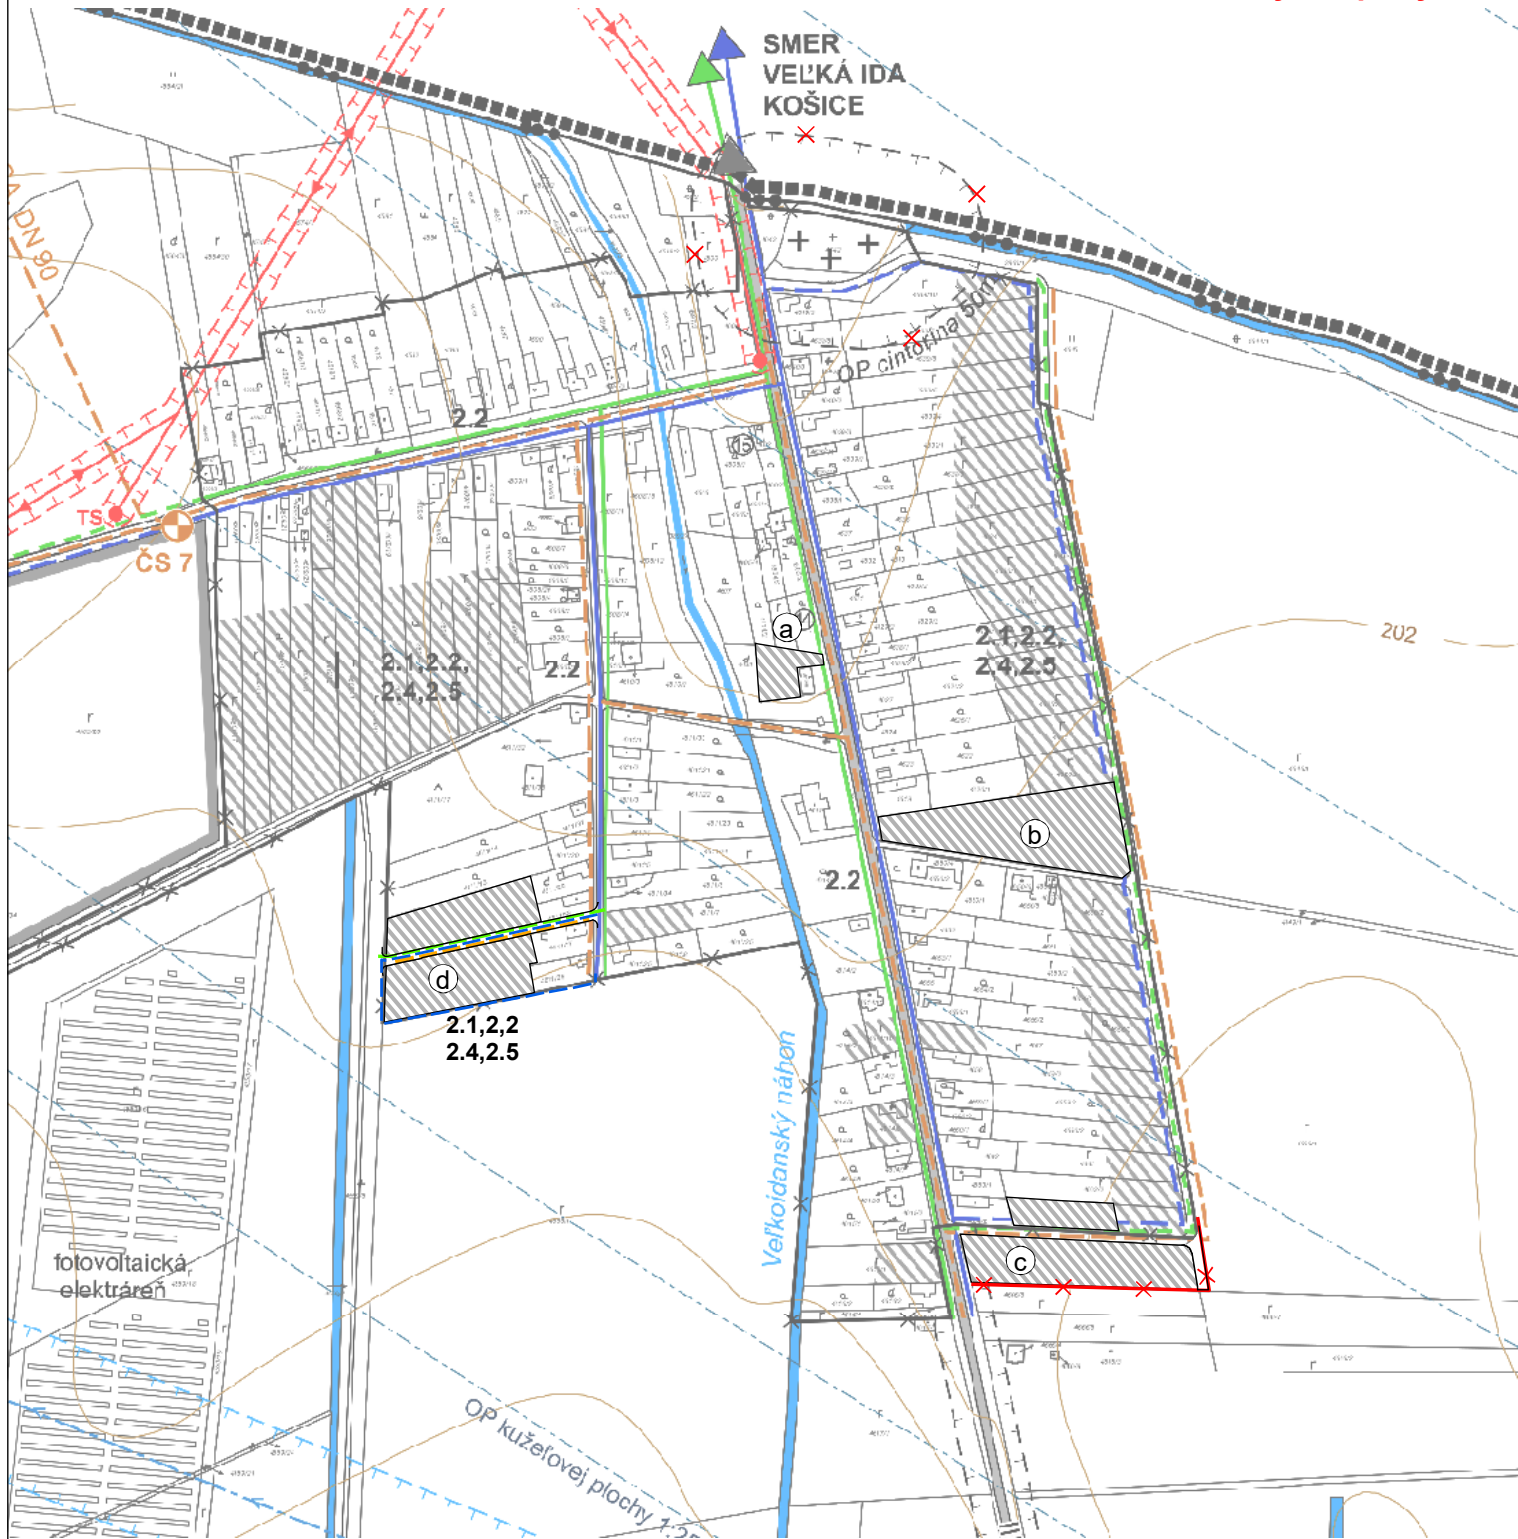

stav	návrh	popis
		NAVRHOVANÁ HRANICA ZASTAVANÉHO ÚZEMIA
		MIESTNE OBSLUŽNÉ CESTY
		ZASTAVANÉ ÚZEMIE
		ZÁSObNÝ VODOVOD
		SPLAŠKOVÁ KANALIZÁCIA
		STL PLYNOVOD
		RUŠÍ SA
		LOKALITA ZAD Č.2

VPS 2 TECHNICKÁ INFRAŠTRUKTÚRA
 2.1 ROZŠÍRENIE VODOVODNEJ SIETE
 2.2 VYBUDOVANIE SPLAŠKOVEJ KANALIZÁCIE
 2.4 TELEKOMUNIKAČNÁ SIET'
 2.5 ROZŠÍRENIE ROZVODU PLYNU

ING.ARCH. VIKTOR MALINOVSKÝ
 Rázusova 44, 040 01 Košice
 mobil: 0905 435 705
 e-mail: malinovsky@malinovsky.sk
 www.malinovsky.sk

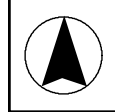

č. výkresu
4a

objednávateľ:	Obec Perín-Chym
spracovateľ:	ing.arch. Viktor Malinovský
obsah výkresu:	Výkres riešenia verejného dopravného a technického vybavenia - k.ú. Perín - časť Gomboš
názov akcie:	ÚZEMNÝ PLÁN OBCE PERÍN-CHYM ZMENY A DOPLNKY Č.2 ČISTOPIS
mierka 1:5 000	dátum: apríl 2024