


ÚZEMNÝ PLÁN OBCE PERÍN-CHYM

zmeny a doplnky č.2

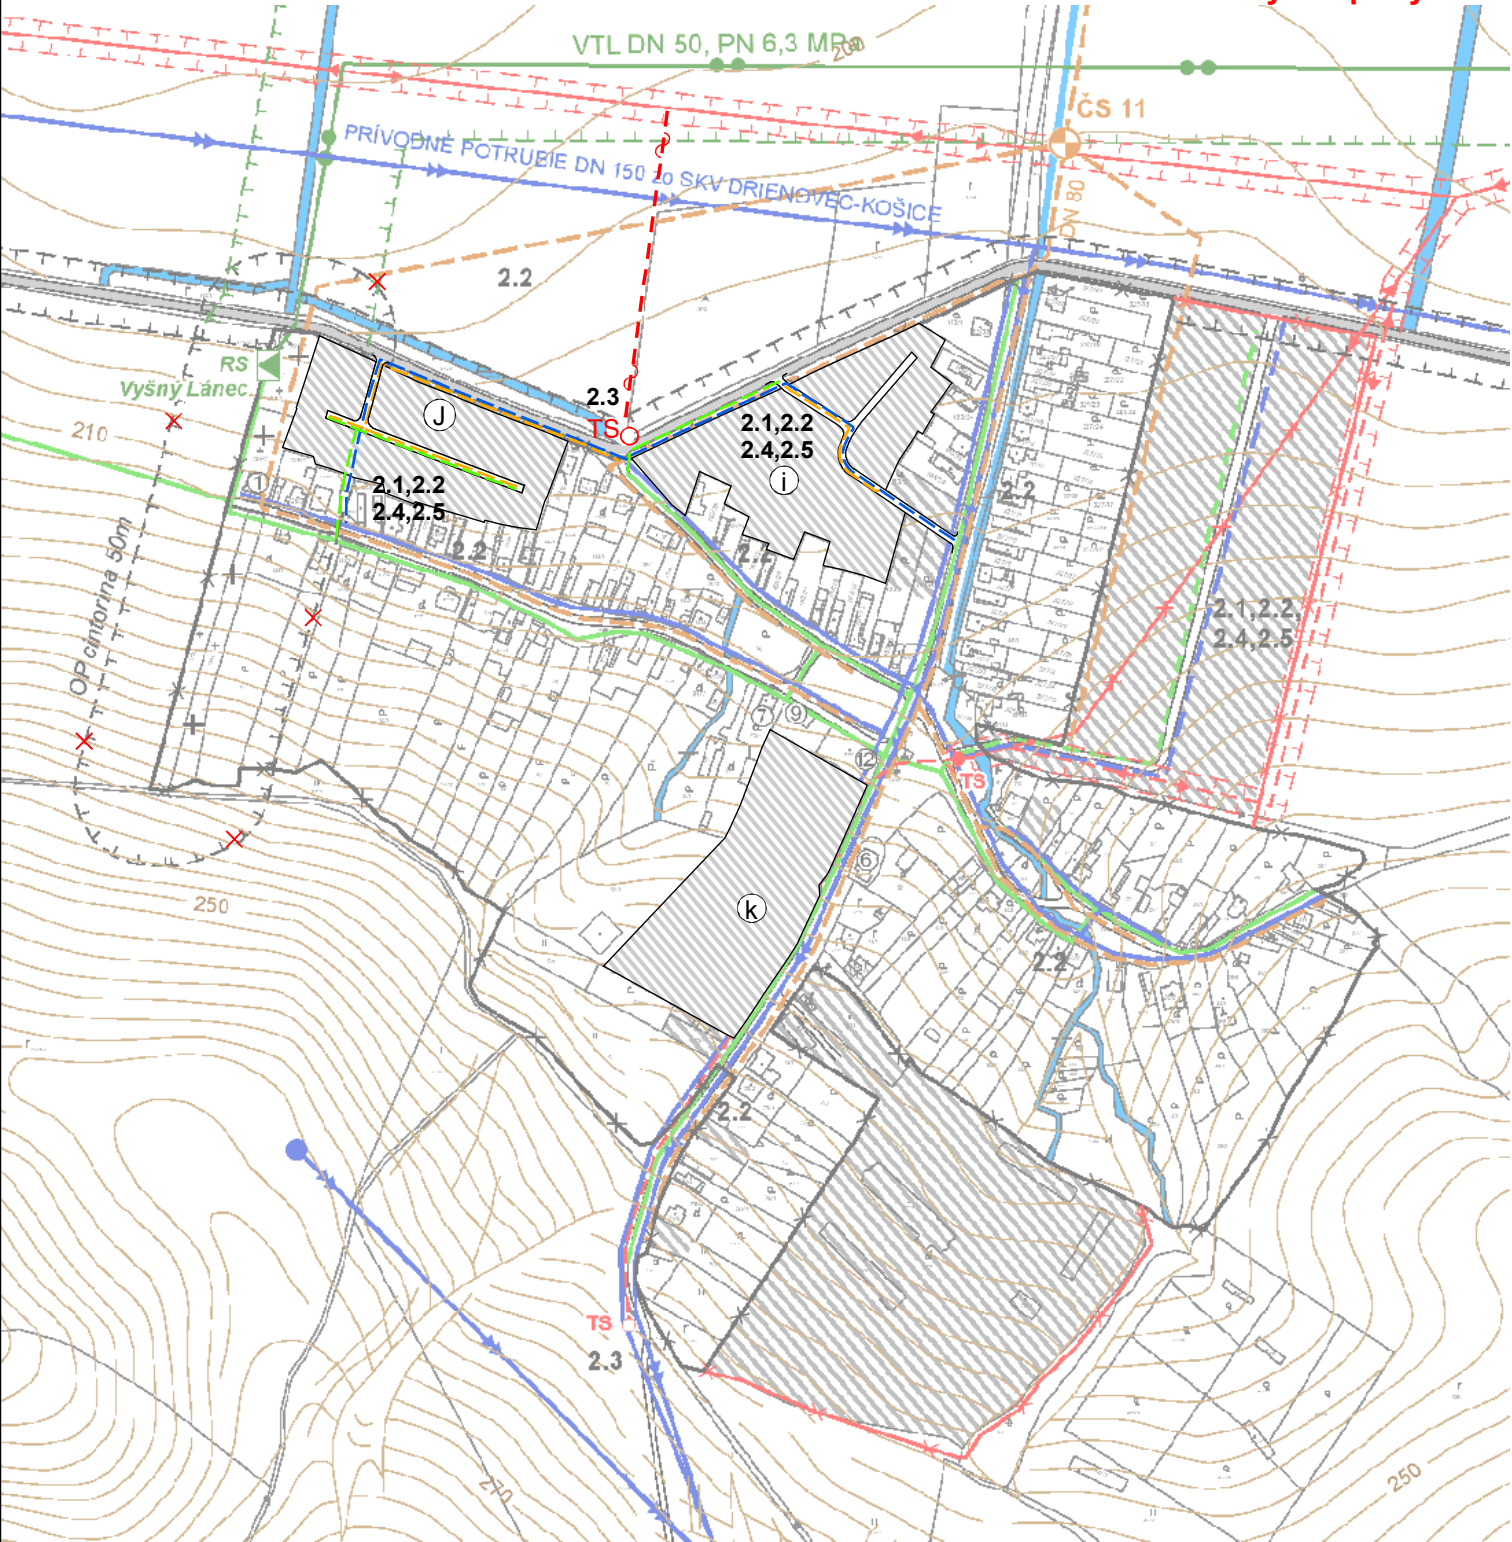

VPS 2 TECHNICKÁ INFRAŠTRUKTÚRA

- 2.1 ROZŠÍRENIE VODOVODNEJ SIETE
- 2.2 VYBUDOVANIE SPLAŠKOVEJ KANALIZÁCIE
- 2.3 VYBUDOVANIE TRAFOSTANICE 22/0,4 KV
- 2.4 TELEKOMUNIKAČNÁ SIET'
- 2.5 ROZŠÍRENIE ROZVODU PLYNU

stav	návrh	popis
		MIESTNE OBSLUŽNÉ CESTY
		ZASTAVANÉ ÚZEMIE
		ZÁSOBNÝ VODOVOD
		SPLAŠKOVÁ KANALIZÁCIA
		STL PLYNOVOD
		OTs TRAFOSTANICA 22/0,4 KV
		RUŠÍ SA
		LOKALITA ZAD Č.2

ING.ARCH. VIKTOR MALINOVSKÝ
 Rázusova 44, 040 01 Košice
 mobil: 0905 435 705
 e-mail: malinovskyy@malinovskyy.sk
 www.malinovskyy.sk

č. výkresu
4d

objednávateľ:	Obec Perín-Chym
spracovateľ:	ing.arch. Viktor Malinovský
obsah výkresu:	Výkres riešenia verejného dopravného a technického vybavenia - k.ú. Vyšný Lánec
názov akcie:	ÚZEMNÝ PLÁN OBCE PERÍN-CHYM ZMENY A DOPLNKY Č.2 ČISTOPIS
mierka 1:5 000	dátum: apríl 2024