


ÚZEMNÝ PLÁN OBCE PERÍN-CHYM zmeny a doplnky č.2

k.ú. Chym, k.ú. Perín

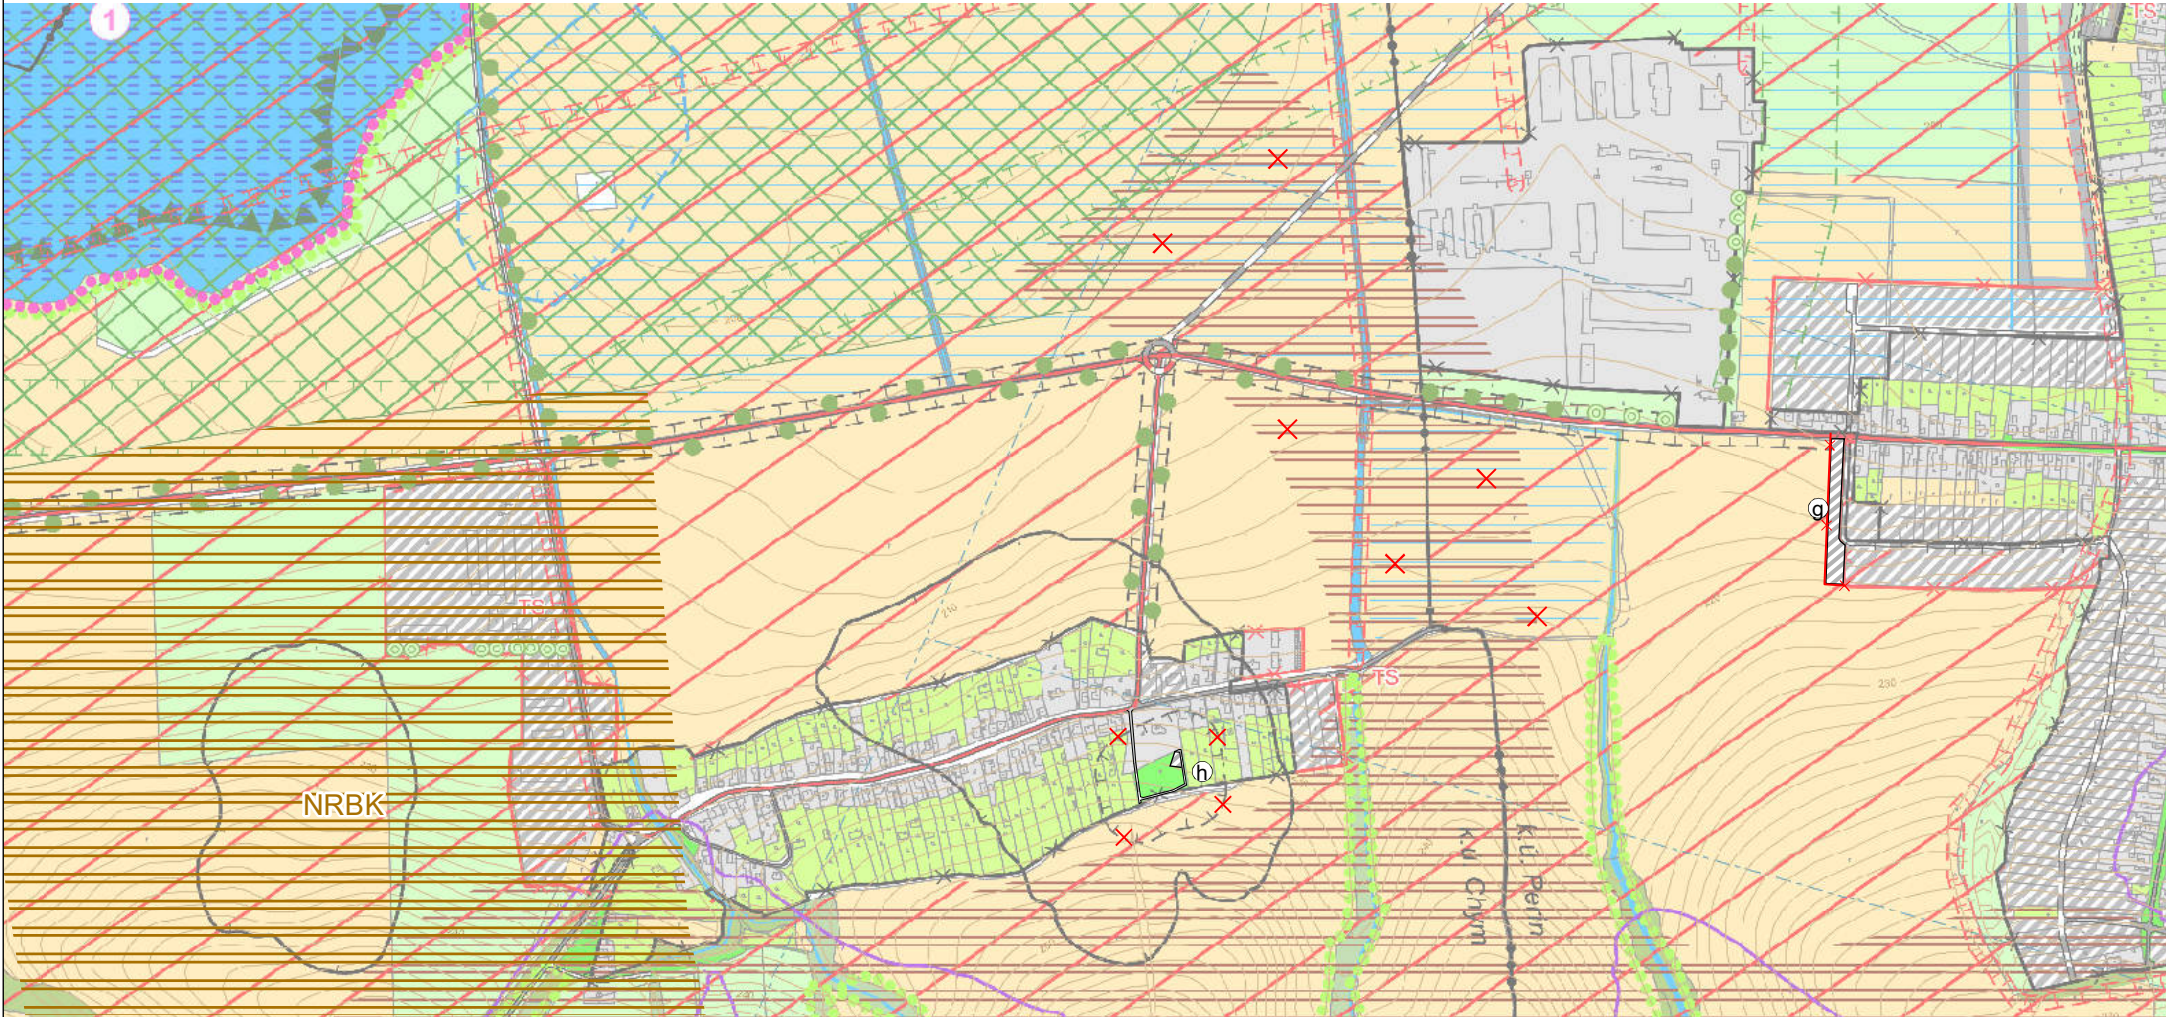

stav	návrh	
		NAVRHOVANÁ HRANICA ZASTAVANÉHO ÚZEMIA
		MIESTNE OBSLUŽNÉ CESTY
		ZASTAVANÉ ÚZEMIE
		RUŠÍ SA
		LOKALITA ZAD Č.2
		BIOKORIDOR NADREGIONÁLNEHO VÝZNAMU (NRBK)

ING.ARCH. VIKTOR MALINOVSKÝ Rázusova 44, 040 01 Košice mobil: 0905 435 705 e-mail: malinovsky@malinovsky.sk www.malinovsky.sk	objednávateľ:	Obec Perín-Chym
	spracovateľ:	ing.arch. Viktor Malinovský
	obsah výkresu:	Výkres ochrany prírody a krajiny vrátane prvkov ÚSES
	názov akcie:	ÚZEMNÝ PLÁN OBCE PERÍN-CHYM ZMENY A DOPLNKY Č.2 ČISTOPIS
	mierka 1:10 000	dátum: apríl 2024

č.výkresu

6a