


# ÚZEMNÝ PLÁN OBCE PERÍN-CHYM zmeny a doplnky č.2

k.ú. Vyšný Lánec

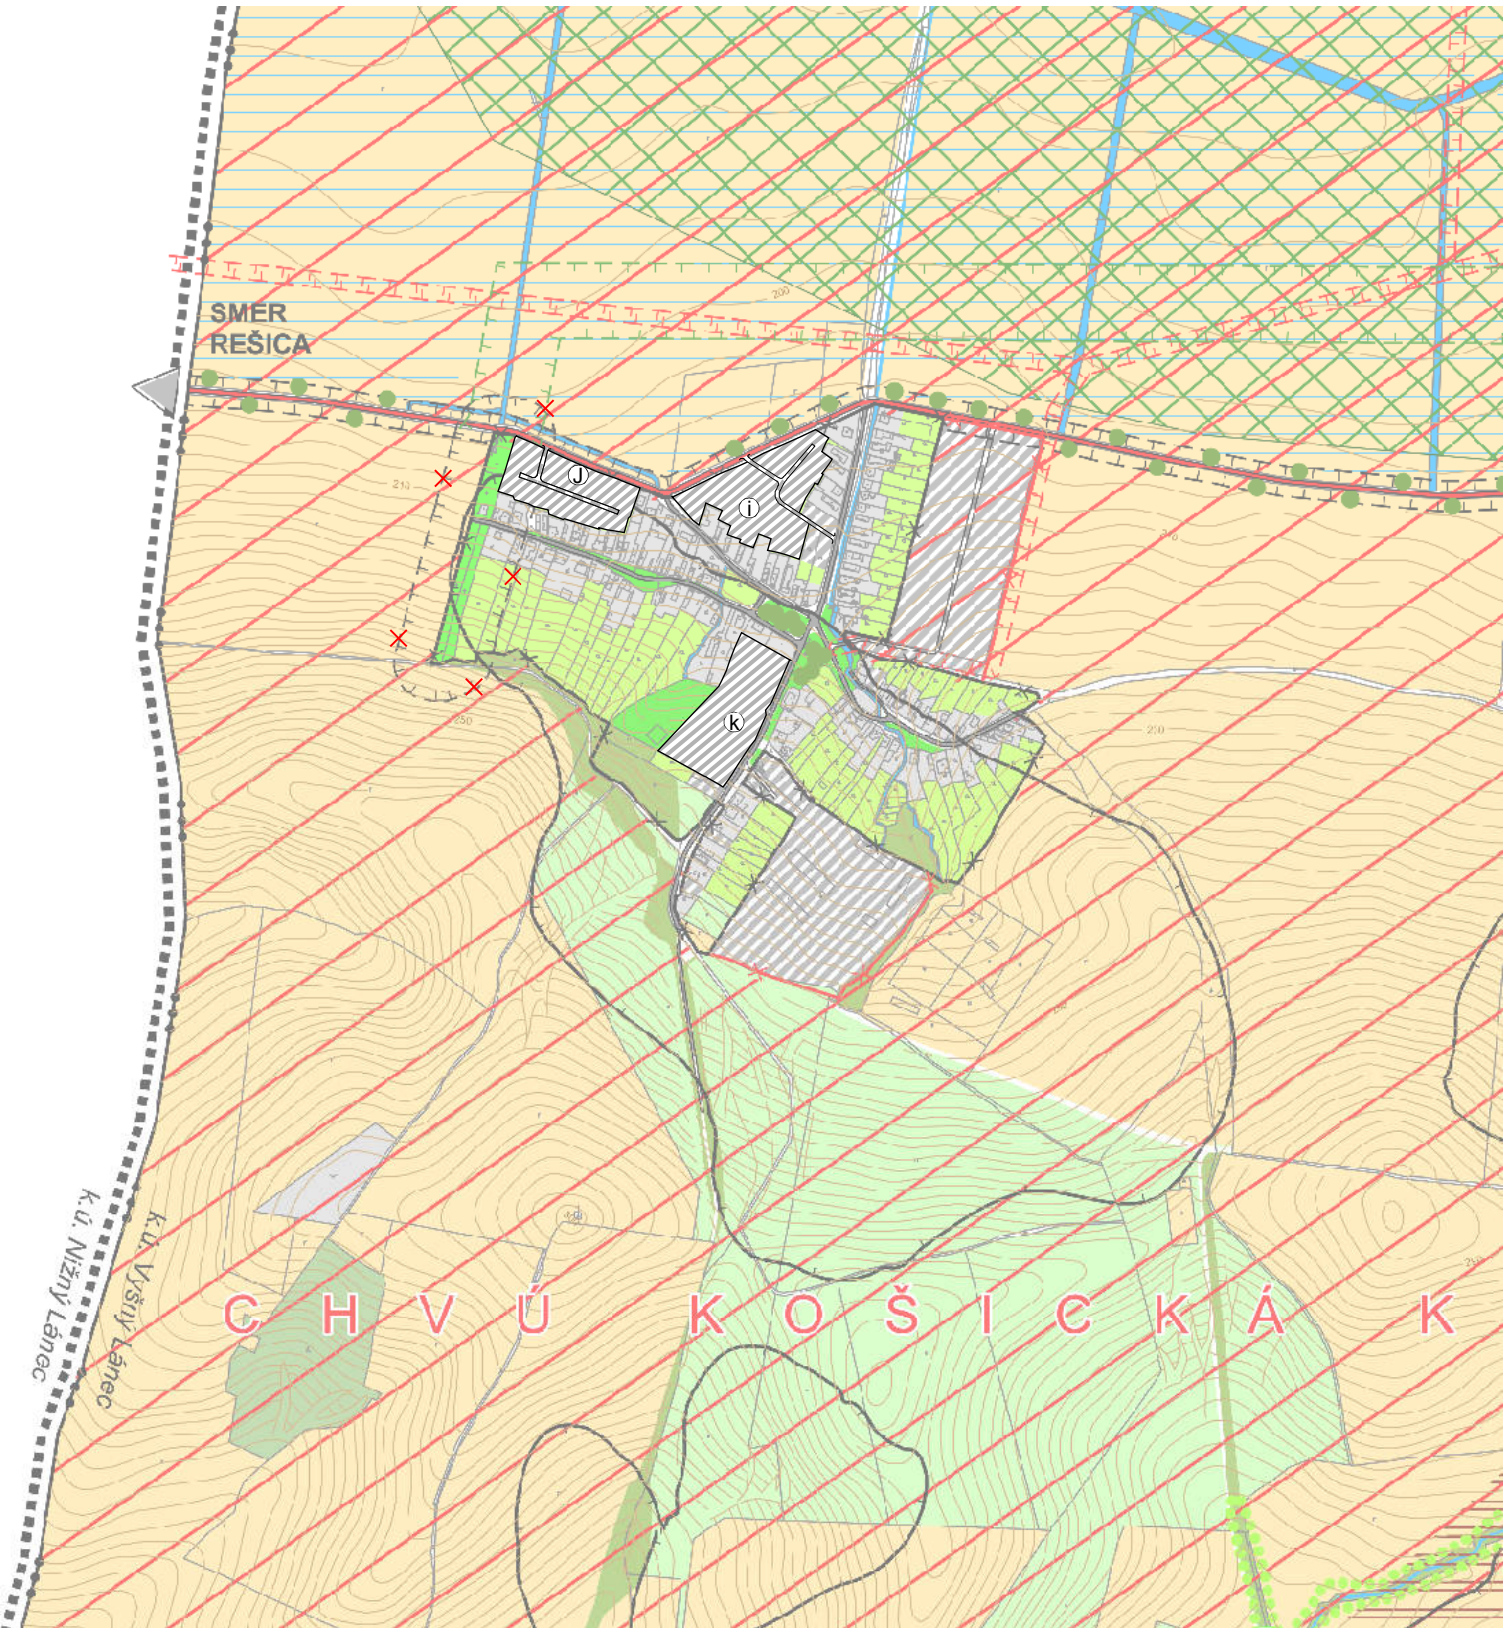

stav	návrh	
		MIESTNE OBSLUŽNÉ CESTY
		ZASTAVANÉ ÚZEMIE
		RUŠÍ SA
		LOKALITA ZAD Č.2

ING.ARCH. VIKTOR MALINOVSKÝ  
Rázusova 44, 040 01 Košice  
mobil: 0905 435 705  
e-mail: malinovsky@malinovsky.sk  
www.malinovsky.sk

č. výkresu  
**6b**

objednávateľ:	Obec Perín-Chym
spracovateľ:	ing.arch. Viktor Malinovský
obsah výkresu:	Výkres ochrany prírody a krajiny vrátane prvkov ÚSES
názov akcie:	<b>ÚZEMNÝ PLÁN OBCE PERÍN-CHYM ZMENY A DOPLNKY Č.2 ČISTOPIS</b>
mierka 1:10 000	dátum: apríl 2024