


ÚZEMNÝ PLÁN OBCE PERÍN-CHYM zmeny a doplnky č.2

časť Gomboš

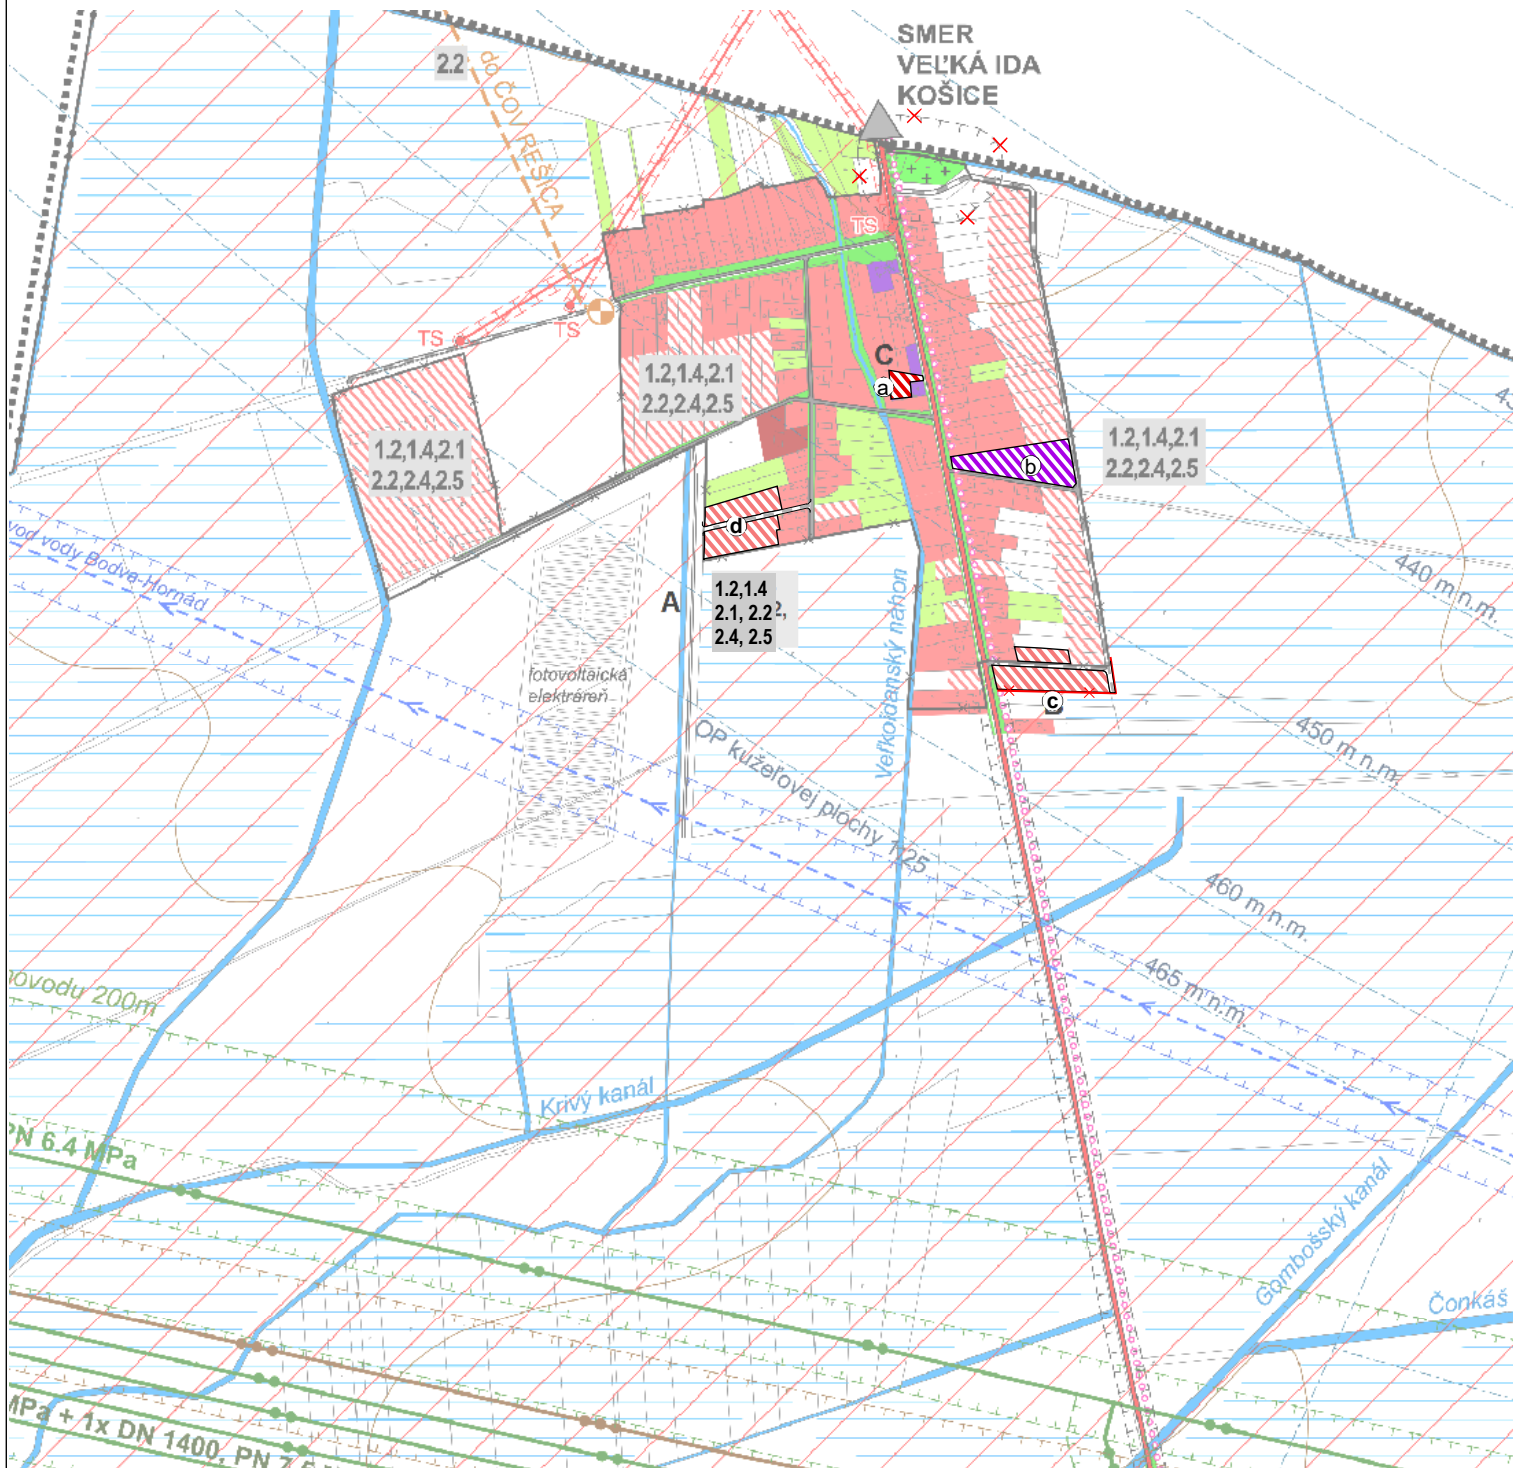

stav	návrh	popis
		NAVRHOVANÁ HRANICA ZASTAVANÉHO ÚZEMIA
		MIESTNE OBSLUŽNÉ CESTY
		PLOCHY RODINNÝCH DOMOV
		PLOCHY BYTOVÝCH DOMOV
		PLOCHY OBČIANSKEJ VYBAVENOSTI
		RUŠÍ SA
		LOKALITA ZAD Č.2

- VPS1 STAVBY DOPRAVY**
- 1.2. VYBUDOVANIE A REKONŠTRUKCIA SIETE OBSLUŽ. A PRÍSTUP. KOMUNIKACIÍ
 - 1.4. VYBUDOVANIE SIETE PEŠÍCH KOMUNIKACIÍ
- VPS 2 TECHNICKÁ INFRAŠTRUKTÚRA**
- 2.1. ROZŠÍRENIE VODOVODNEJ SIETE
 - 2.2. VYBUDOVANIE SPLAŠKOVEJ KANALIZÁCIE
 - 2.4. TELEKOMUNIKAČNÉ SIETE
 - 2.5. ROZŠÍRENIE ROZVODU PLYNU

**schéma záväzných častí riešenia
a verejnoprospešných stavieb**