PERÍN-CHYM
ÚZEMNÝ PLÁN OBCE
NÁVRH

stav	návrh	výhľad	
			HRANICA KATASTRÁLNEHO ÚZEMIA

OSÍDLENIE A FUNKČNÉ PLOCHY

- OBYTNÁ PLOCHA
- PLOCHA OBČIANSKEHO VYBAVENIA
- PLOCHA PRIEMYSELNEJ VÝROBY A SKLADOV
- P1 — PRIEMYSELNÉ PARKY PODĽA ŠTÚDIE UMIESTNENIA PRIEMYSELNÝCH PARKOV VO VÝROBNÝCH OBLASTIACH SR
- P2 — PRIEMYSELNÉ PARKY PODĽA AKTUALIZOVANÉHO VYHODNOTENIA ÚZEMNO-VÝROBNÝCH ZOSKUPENÍ
- P3 — PRIEMYSELNÝ PARK PODĽA NÁVRHU ZMIEN A DOPLNKOV ÚPN-VÚC KOŠICKÝ KRAJ 2004 (PRAKOVCE)
- P4 — PRIEMYSELNÝ PARK PODĽA NÁVRHU ZMIEN A DOPLNKOV ÚPN-VÚC KOŠICKÝ KRAJ 2009
- DOPRAVNÁ PLOCHA
- POĽNOHOSPODÁRSKY DVOR
- PLOCHA REKREÁCIE A TURIZMU
- REKREAČNÁ OBEC
- PLOCHA ŠPORTU
- REKREAČNÝ PRIESTOR
- TOKAJSKÁ VINOHRADNÍCKA OBLASŤ
- PLOCHA ZÁHRADKÁRSKYCH OSÁD NAD 5 HA
- HRANICA KÚPEĽNÉHO ÚZEMIA
- ZOOLOGICKÁ ZÁHRADA
- HRANICA LESOPARKU
- VEREJNÁ,VYHRADENÁ A OCHRANNÁ ZELEŇ
- PLOCHA TECHNICKÉHO VYBAVENIA
- KORIDOR EL. VVN VEDENIA A PRODUKTOVODU

DOPRAVA A DOPRAVNE ZARIADENIA

- DIAĽNICA
- RÝCHLOSTNÁ CESTA
- CESTY I. A II. TRIEDY
- VÝZNAMNÁ CESTA III. TR.,RESP. MIESTNE KOMUNIKÁCIE
- MIMOÚROVŇOVÁ KRIŽOVATKA

CESTNÉ KOMUNIKÁCIE SMER MR

- PRE NEOBMEDZENÝ CESTOVNÝ A TOVAROVÝ STYK
- PRE NEOBMEDZENÝ CESTOVNÝ A OBMEDZENÝ TOVAROVÝ STYK DO 3,5 T

ŽELEZNIČNÉ KOMUNIKÁCIE SMER MR

- PRE CESTOVNÝ A TOVAROVÝ STYK

ŽELEZNIČNÁ DOPRAVA

- JEDNOKOĽAJNÁ ŽELEZNIČNÁ TRAŤ
- DVOJKOĽAJNÁ ŽELEZNIČNÁ TRAŤ
- ZDVOJKOĽAJNENIE ŽELEZNIČNEJ TRATE
- DVOJKOĽAJNÁ ŽELEZNIČNÁ TRAŤ-MODERNIZÁCIA
- ŠRT — ŠIROKOROZCHODNÁ ŽELEZNIČNÁ TRAŤ
- VRT — VYSOKORÝCHLOSTNÁ ŽELEZNIČNÁ TRAŤ
- ŽELEZNIČNÁ VLEČKA
- ELEKTRIFIKOVANÁ ŽELEZNIČNÁ TRAŤ
- TRAŤ KOŠICKÉHO INTEGROVANÉHO DPRAV. SYSTÉMU
- ŽELEZNIČNÁ STANICA

HRANIČNÉ RIECHODY DO UR

- CESTNÝ PRE NEOBMEDZENÝ CESTOVNÝ A TOVAROVÝ STYK
- CESTNÝ PRE MEDZINÁRODNÚ NÁKLADNÚ DOPRAVU
- CESTNÝ PRE MALÝ POHRANICNÝ STYK BEZ NÁKLAD. DOPRAVY
- ŽELEZNIČNÝ

OCHRANNÉ PÁSMA LETÍSK

- VZDUŠNÝCH VEDENÍ VN A VVN
- VODOROVNEJ ROVINY
- KUŽEĽOVEJ ROVINY
- VZLETOVÝCH A PRISTÁVACÍCH PRIESTOROV
- POZEMNÝCH ZABEZPEČOVACÍCH ZARIADENÍ

- PODZEMNÝ VODNÝ ZDROJ
- POVRCHOVÝ VODNÝ ZDROJ
- HLAVNÉ DIAĽKOVÉ PRIVÁDZAČE VODY
- HLAVNÝ SKUPINOVÝ PRIVÁDZAČ PITNEJ VODY
- PRÍVOD ÚŽITKOVEJ VODY PRE PRIEMYSEL
- VODOJEM
- ČERPACIA STANICA
- ČISTIAREŇ ODPADOVÝCH VÔD
- ČISTIAREŇ PRIEMYSELNÝCH ODPADOVÝCH VÔD
- SKUPINOVÝ KANALIZAČNÝ ZBERAČ
- KANALIZÁCIA PRIEMYSELNÝCH ODPADOVÝCH VÔD
- PREČERPÁVACIA STANICA
- ROPOVOD
- VYSOKOTLAKÝ TRANZITNÝ PLYNOVOD
- VYSOKOTLAKÝ PLYNOVOD
- STREDOTLAKÝ PLYNOVOD
- PREPÚŠŤACIA STANICA PLYNU
- RS — REGULAČNÁ STANICA PLYNU
- PLYNOFIKOVANÉ SÍDLO
- ZBERNÉ PLYNOVÉ MIESTO
- 110 kV — DVOJITÉ 110 kV VONKAJŠIE ELEKTRICKÉ VEDENIE
- 110 kV — JEDNODUCHÉ 110 kV VONKAJŠIE ELEKTRICKÉ VEDENIE
- 400 kV — DVOJITÉ 400 kV VONKAJŠIE ELEKTRICKÉ VEDENIE
- 400 kV — JEDNODUCHÉ 400 kV VONKAJŠIE ELEKTRICKÉ VEDENIE
- VIACSYSTÉMOVÉ ELEKTRICKÉ VEDENIE (2x400 kV+2X110 kV)
- TRANSFORMOVŇA
- HRANICA RIEŠENÉHO ÚZEMIA
- ZOSUVNÉ ÚZEMIE
- CHRÁNENÉ VTÁČIE ÚZEMIE
- MALOPLOŠNE CHRÁNENÉ ÚZEMIE

ING.ARCH. VIKTOR MALINOVSKÝ
Rázusova 44, 040 01 Košice
tel/fax: 055/62 333 80
mobil: 0905 435 705
e-mail: vmalinovsky@stonline.sk
www.malinovsky.sk

č.výkresu **1**

objednávateľ:	Obec PERÍN-CHYM
autor:	ing.arch. Viktor Malinovský a kol.
obsah výkresu:	**ŠIRŠIE VZŤAHY**
názov akcie:	**ÚZEMNÝ PLÁN OBCE PERÍN-CHYM NÁVRH**
mierka 1:50 000	dátum: september 2016

PERÍN-CHYM
ÚZEMNÝ PLÁN OBCE
NÁVRH

STAV	NÁVRH	VÝHĽAD	
			HRANICA ŠTÁTU
			HRANICA RIEŠENÉHO ÚZEMIA
			HRANICA KATASTRÁLNEHO ÚZEMIA
			HRANICA ZASTAVANÉHO ÚZEMIA K 1.1. 1990
			NAVRHOVANÁ HRANICA ZASTAVANÉHO ÚZEMIA
			OCHRANNÉ PÁSMA VŠETKÝCH DRUHOV
			OCHRANNÉ PÁSMO VODNÉHO ZDROJA
			BEZPEČNOSTNÉ PÁSMO
			OCHRANNÉ PÁSMO LETISKA
			BOŽIE MUKY
			ROZHĽADŇA
			SKLÁDKA ODPADU - OPUSTENÁ, BEZ PREKRYTIA
			STARÝ ŽIDOVSKÝ CINTORÍN

DOPRAVA

- RÝCHLOSTNÁ KOMUNIKÁCIA
- CESTA III. TRIEDY - VÝSTAVBA/PRESTAVBA
- MIESTNE OBSLUŽNÉ KOMUNIKÁCIE
- CYKLOTURISTICKÉ TRASY
- AUTOBUSOVÁ ZASTÁVKA

FUNKČNÉ VYUŽITIE ÚZEMIA

- PLOCHY RODINNÝCH DOMOV
- PLOCHY BYTOVÝCH DOMOV
- PLOCHY OBČIANSKEJ VYBAVENOSTI
- PLOCHY ŠPORTU A REKREÁCIE
- PLOCHY POLYFUNKCIE - OBČ. VYBAVENOSŤ, AGROTURISTIKA
- PLOCHY POLYFUNKCIE - POĽNO.VÝROBA, NEZÁVADNÁ VÝROBA
- PLOCHY TECH. INFRAŠTRUKTÚRY A NEZÁVADNEJ VÝROBY
- PLOCHY POĽNOHOSPODÁRSKEJ VÝROBY
- VEREJNÁ ZELEŇ
- CINTORÍN
- NELESNÁ DREVINOVÁ VEGETÁCIA
- ZÁHRADY
- LES
- LÚKY, TTP, PASIENKY
- ORNÁ PÔDA
- VODNÉ TOKY A PLOCHY

TECHNICKÁ INFRAŠTRUKTÚRA

- VZDUŠNÉ VEDENIE VVN 400 KV
- VZDUŠNÉ VEDENIE VN 110 KV
- VZDUŠNÉ VEDENIE VN 22 KV
- VTL PLYNOVOD
- ROPOVOD
- PRÍVODNÉ VODOVODNÉ POTRUBIE
- PREVOD VODY HORNÁD - BODVA
- TLAKOVÁ KANALIZAČNÁ STOKA (DO ČOV REŠICA)
- PREČERPÁVACIA STANICA KANALIZÁCIE
- VODOJEM
- VODNÝ ZDROJ
- ČERPACIA STANICA
- REGULAČNÁ STANICA PLYNU VTL/STL
- TRAFOSTANICA 22/0,4 KV
- ODVODŇOVANÉ POZEMKY SÚSTAVOU KANÁLOV

CHRÁNENÉ ÚZEMIA

- CHRÁNENÉ VTÁČIE ÚZEMIE - NATURA 2000
- CHRÁNENÝ AREÁL - PERÍNSKE RYBNÍKY
- EVIDOVANÉ ZOSUVNÉ ÚZEMIA - STABILIZOVANÉ
- EVIDOVANÉ ZOSUVNÉ ÚZEMIA - POTENCIÁLNE

<u>EXISTUJÚCA OBČIANSKA VYBAVENOSŤ</u>

1. DOM SMÚTKU
2. RÍMSKOKATOLÍCKY KOSTOL SV. TROJICE V PERÍNE
3. KOSTOL REFORMOVANEJ EVANJELICKEJ CIRKVI V PERÍNE
4. GRÉKOKATOLÍCKY KOSTOL V CHYME
5. RÍMSKOKATOLÍCKY KOSTOL SV. ŠTEFANA V CHYME
6. RÍMSKOKATOLÍCKY KOSTOL VO VYŠNOM LÁNCI
7. KOSTOL REFORMOVANEJ EVANJELICKEJ CIRKVI VO VYŠNOM LÁNCI
8. ZÁKLADNÁ ŠKOLA
9. ÚRADOVŇA OCÚ, KULTÚRNY DOM
10. OBECNÝ ÚRAD, KULTÚRNY DOM, ZUŠ, POŠTA
11. PIZZÉRIA
12. POTRAVINY
13. ROZLIČNÝ TOVAR
14. KULTÚRNY DOM V GOMBOŠI
15. KOSTOL A KAPLNKA V GOMBOŠI

<u>NAVRHOVANÁ OBČIANSKA VYBAVENOSŤ</u>

1. ZÁKLADNÁ A MATERSKÁ ŠKOLA
2. KLUB
3. DOM SMÚTKU
4. DOM SENIOROV, KLUB, SOCIÁL. SLUŽBY
5. PENZIÓN, REŠTAURÁCIA

<u>VEREJNOPROSPEŠNÉ STAVBY</u>

VPS 1 STAVBY DOPRAVY
1.1 CYKLOTURISTICKÉ TRASY
1.2 VYBUDOVANIE A REKONŠTRUKCIA SIETE OBSLUŽNÝCH A PRÍSTUPOVÝCH KOMUNIKÁCIÍ
1.3 VYBUDOVANIE OBCHVATU V ČASTI PERÍN
1.4 VYBUDOVANIE SIETE PEŠÍCH KOMUNIKÁCIÍ
1.5 ZASTÁVKA AUTOBUSOVEJ DOPRAVY V CHYME

VPS 2 STAVBY TECHNICKEJ INFRAŠTRUKTÚRY
2.1 ROZŠÍRENIE VODOVODNEJ SIETE
2.2 VYBUDOVANIE SPLAŠKOVEJ KANALIZÁCIE
2.3 VYBUDOVANIE TRAFOSTANICE 22/0,4 KV
2.4 TELEKOMUNIKAČNÁ SIEŤ
2.5 ROZŠÍRENIE ROZVODU PLYNU

VPS 3 STAVBY OBČIANSKEJ VYBAVENOSTI
3.1 VÝSTAVBA ZŠ A MŠ V PERÍNE
3.2 REKONŠTRUKCIA A VÝSTAVBA ZARIADENIA PRE SENIOROV A SOCIÁL. SLUŽIEB VO VYŠNOM LÁNCI
3.3 DOM SMÚTKU V CHYME
3.4 ZBERNÝ DVOR A KOMPOSTOVISKO
3.5 MULTIFUNKČNÉ IHRISKÁ
3.6 REKONŠTRUKCIA VEREJNEJ ZELENE
3.7 ROZHĽADŇA V PERÍNE
3.8 KLUB


VPS 4 STAVBY VYPLÝVAJÚCE Z ÚPN VÚC KOŠICKÉHO KRAJA
4.1 ÚPRAVA SPOJOVACEJ CESTY PERÍN - CHYM - KECHNEC NA CESTU III.TRIEDY
4.2 PREVOD VODY HORNÁD - BODVA
4.3 STAVBA PLYNOVODU SÚBEŽNE S PLYNOVODOM BRATSTVO
4.4 PREDĽŽENIE CESTY III.TRIEDY PERÍN-CHYM - HIDASNEMETI

ING.ARCH. VIKTOR MALINOVSKÝ
Rázusova 44, 040 01 Košice
tel/fax: 055/62 333 80
mobil: 0905 435 705
e-mail: vmalinovsky@stonline.sk
www.malinovsky.sk

č.výkresu **2**

objednávateľ:	Obec PERÍN-CHYM
autor:	ing.arch. Viktor Malinovský, a kol.
obsah výkresu:	**KOMPLEXNÝ NÁVRH PRIESTOROVÉHO USPORIADANIA A FUNKČNÉHO VYUŽITIA ADMINISTRATÍVNEHO ÚZEMIA OBCE S VYZNAČENÍM VEREJNOPROSPEŠNÝCH STAVIEB**
názov akcie:	**ÚZEMNÝ PLÁN OBCE PERÍN-CHYM NÁVRH**
mierka 1:10 000	dátum: september 2016

PERÍN-CHYM
ÚZEMNÝ PLÁN OBCE
NÁVRH

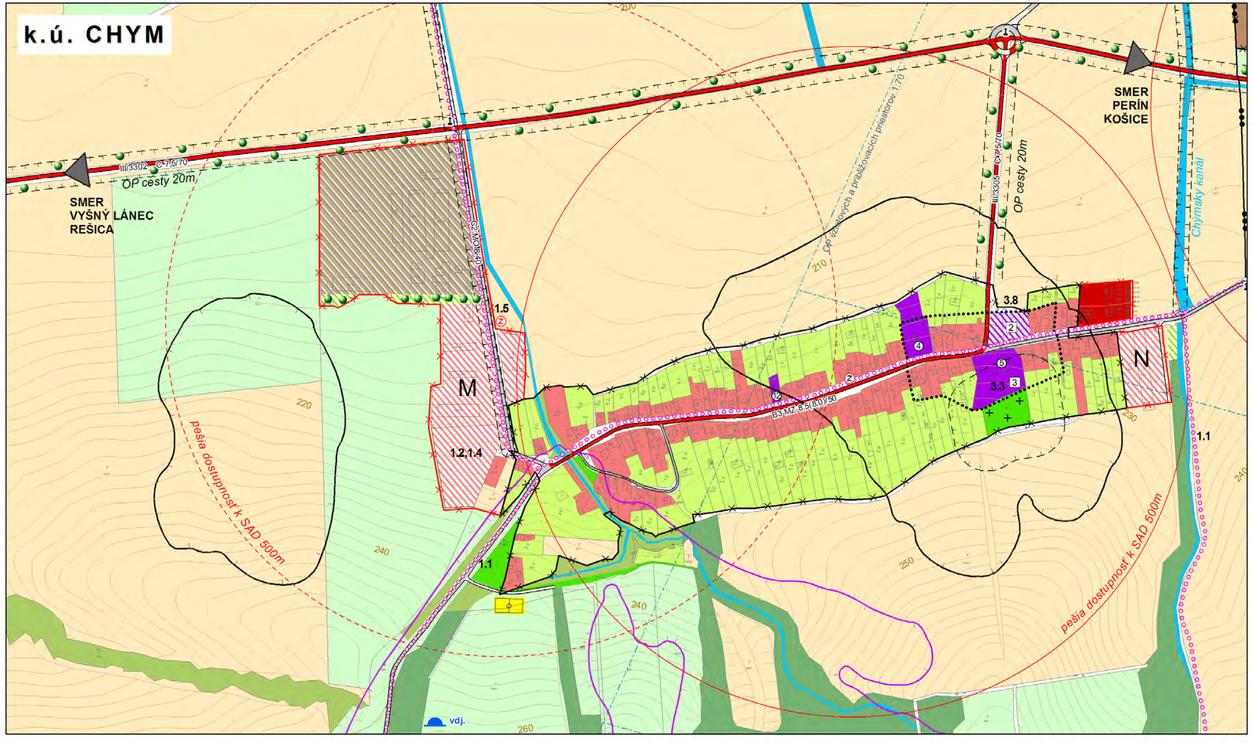

STAV	NÁVRH	VÝHĽAD	
▬▬▬			HRANICA RIEŠENÉHO ÚZEMIA
●—●			HRANICA KATASTRÁLNEHO ÚZEMIA
×—×			HRANICA ZASTAVANÉHO ÚZEMIA K 1.1. 1990
	×—×		NAVRHOVANÁ HRANICA ZASTAVANÉHO ÚZEMIA
	●●●●●●●●		HRANICA CENTRÁLNEHO PRIESTORU OBCE
			OCHRANNÉ PÁSMO LETISKA
			OCHRANNÉ PÁSMA VŠETKÝCH DRUHOV
			CESTA III. TRIEDY
			MIESTNE OBSLUŽNÉ KOMUNIKÁCIE
			CYKLOTURISTICKÁ TRASA
			PEŠIA DOSTUPNOSŤ K ZASTÁVKE SAD, 500M
Ⓩ	Ⓩ		AUTOBUSOVÁ ZASTÁVKA
			PLOCHY RODINNÝCH DOMOV
			PLOCHY BYTOVÝCH DOMOV
			PLOCHY OBČIANSKEJ VYBAVENOSTI
			PLOCHY ŠPORTU A REKREÁCIE
			PLOCHY POLYFUNKCIE - POĽNOHOSP.VÝROBA, NEZÁVADNÁ VÝROBA
			VEREJNÁ ZELEŇ
+			CINTORÍN
			NELESNÁ DREVINOVÁ VEGETÁCIA
			ZÁHRADY
			LES
			LÚKY, TTP, PASIENKY
			SPRIEVODNÁ, IZOLAČNÁ ZELEŇ
			ORNÁ PÔDA
			VODNÉ TOKY A PLOCHY
			EVIDOVANÉ ZOSUVNÉ ÚZEMIA - STABILIZOVANÉ
			EVIDOVANÉ ZOSUVNÉ ÚZEMIA - POTENCIÁLNE
			VODOJEM

STAV	NÁVRH	VÝHĽAD	
▲			SKLÁDKA ODPADU - OPUSTENÁ, BEZ PREKRYTIA
✝			BOŽIE MUKY
	N		OZNAČENIE NAVRHOVANEJ LOKALITY

EXISTUJÚCA OBČIANSKA VYBAVENOSŤ

④ - GRÉKOKATOLÍCKY KOSTOL V CHYME
⑤ - RÍMSKOKATOLÍCKY KOSTOL SV. ŠTEFANA V CHYME
⑫ - POTRAVINY

NAVRHOVANÁ OBČIANSKA VYBAVENOSŤ

2 - KLUB
3 - DOM SMÚTKU

VEREJNOPROSPEŠNÉ STAVBY

VPS 1 STAVBY DOPRAVY
1.1 CYKLOTURISTICKÉ TRASY
1.2 VYBUDOVANIE A REKONŠTRUKCIA SIETE OBSLUŽ. A PRÍSTUP.KOMUNIKÁCIÍ
1.4 VYBUDOVANIE SIETE PEŠÍCH KOMUNIKÁCIÍ
1.5 ZASTÁVKA AUTOBUSOVEJ DOPRAVY V CHYME


VPS 3 STAVBY OBČIANSKEJ VYBAVENOSTI
3.3 DOM SMÚTKU V CHYME
3.4 ZBERNÝ DVOR A KOMPOSTOVISKO
3.8 KLUB


ING.ARCH. VIKTOR MALINOVSKÝ
Rázusova 44, 040 01 Košice
tel/fax: 055/62 333 80
mobil: 0905 435 705
e-mail: vmalinovsky@stonline.sk
www.malinovsky.sk

č.výkresu **3**

objednávateľ:	Obec PERÍN-CHYM
autor:	ing.arch. Viktor Malinovský, a kol.
obsah výkresu:	**KOMPLEXNÝ VÝKRES PRIESTOROVÉHO USPORIADANIA A FUNKČNÉHO VYUŽITIA ZASTAVANÉHO ÚZEMIA OBCE A NAVRHOVANÝCH ROZVOJOVÝCH PLOCH, S VYZNAČENÍM VEREJNOPROSPEŠNÝCH STAVIEB - K.Ú. CHYM**
názov akcie:	**ÚZEMNÝ PLÁN OBCE PERÍN-CHYM NÁVRH**
mierka 1:5 000	dátum: september 2016

PERÍN-CHYM
ÚZEMNÝ PLÁN OBCE
NÁVRH

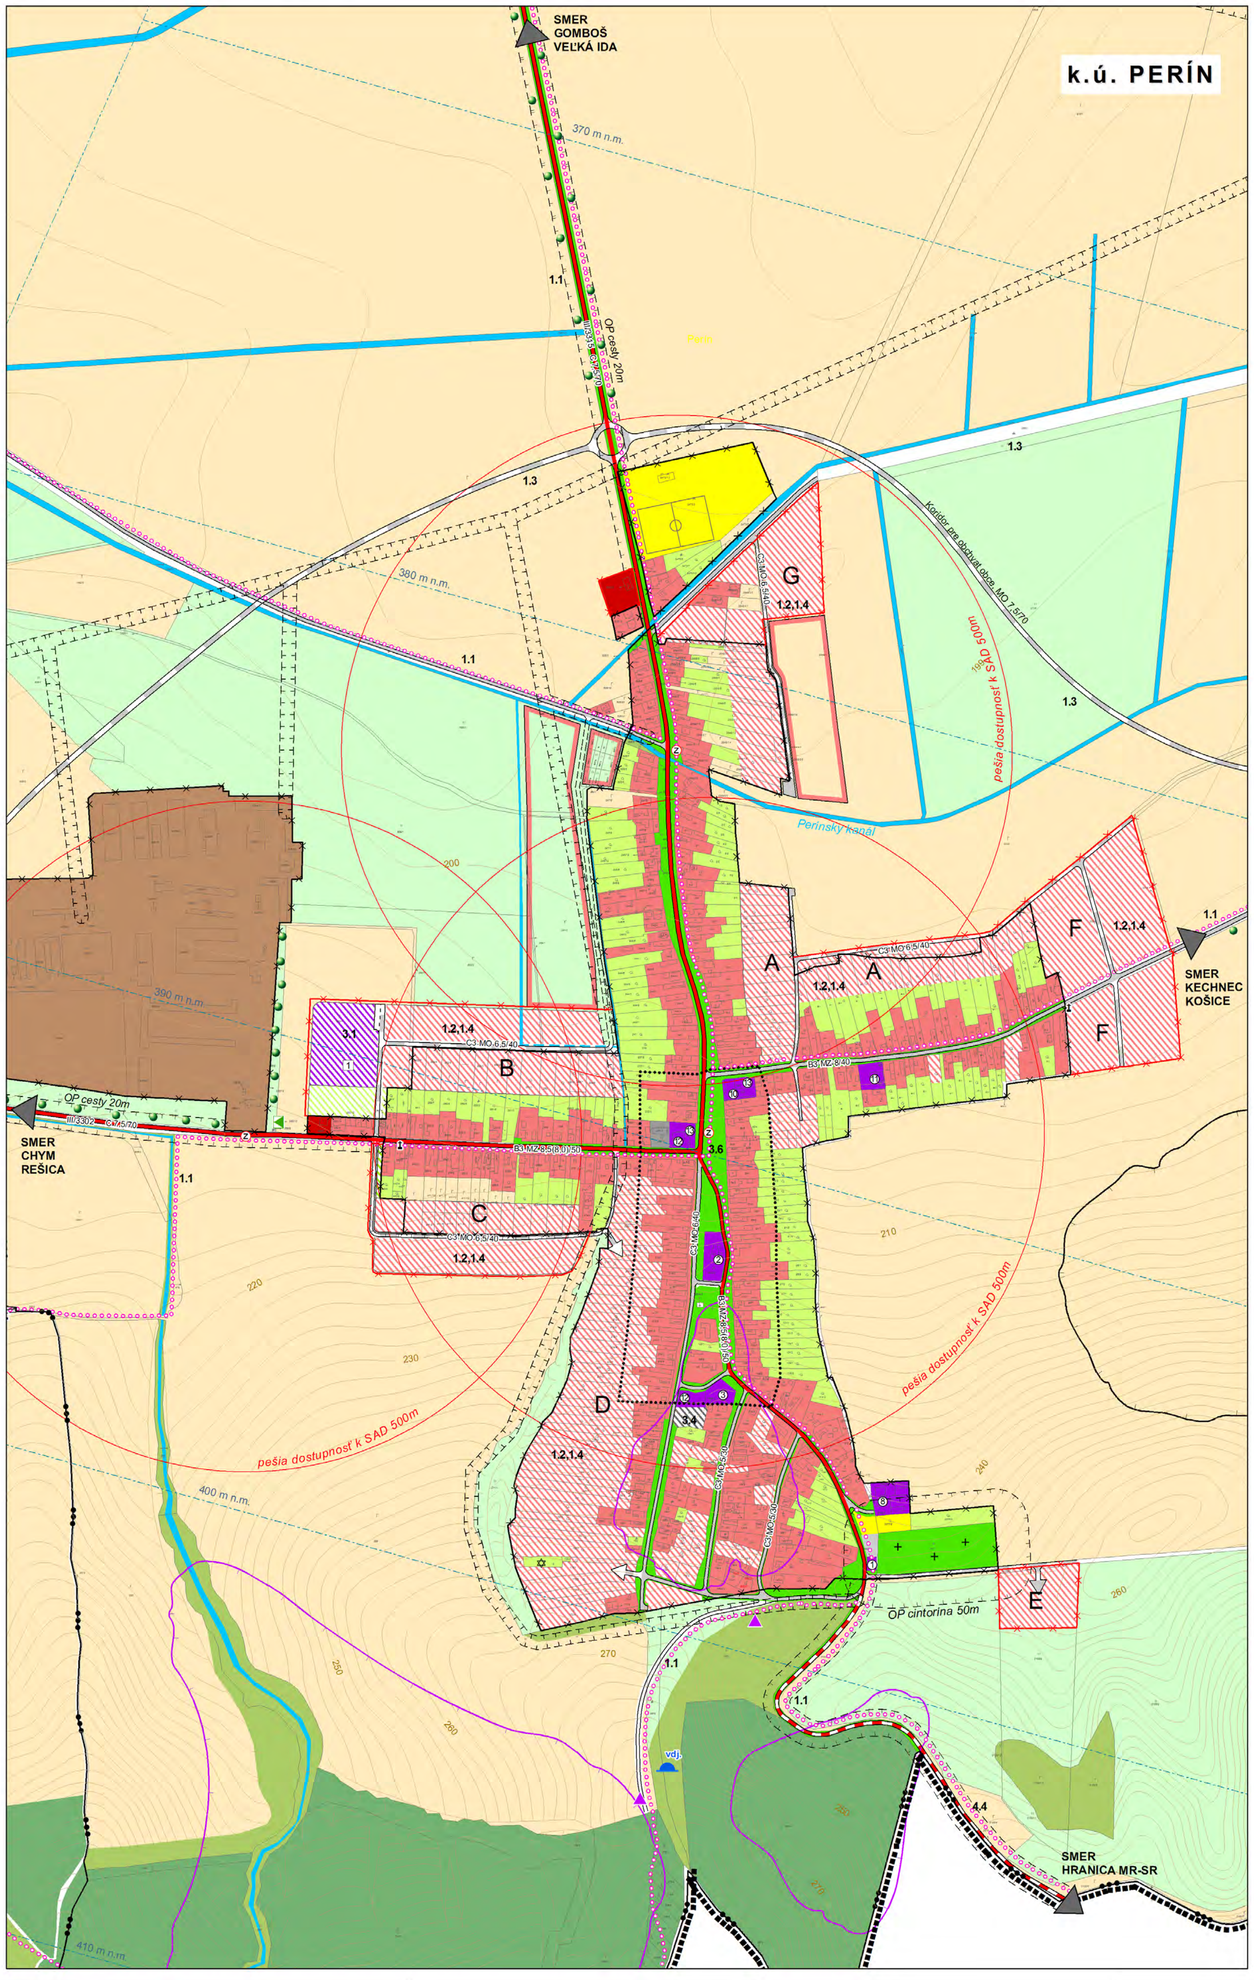

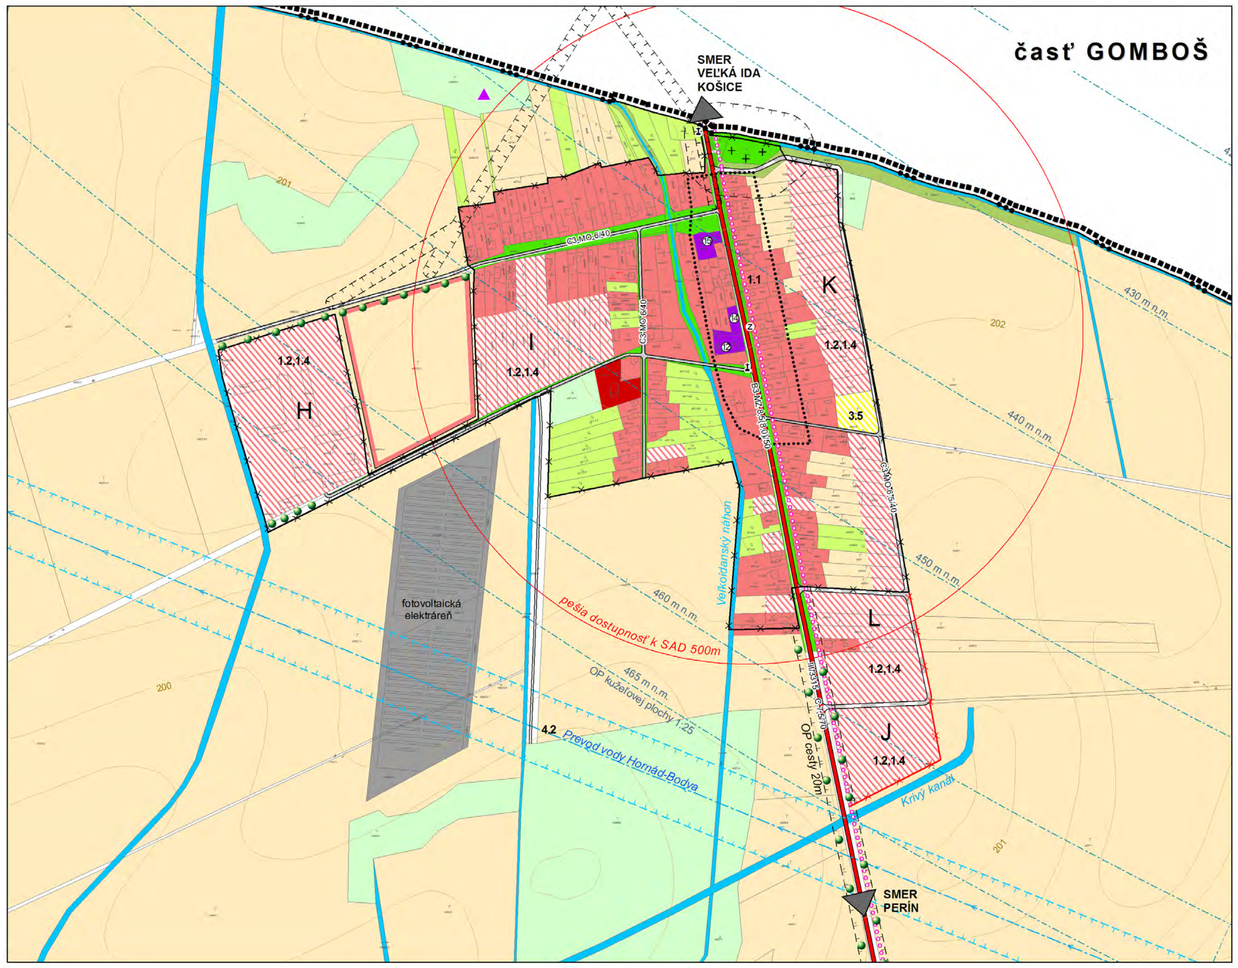

STAV	NÁVRH	VÝHĽAD	
			HRANICA RIEŠENÉHO ÚZEMIA
			HRANICA KATASTRÁLNEHO ÚZEMIA
			HRANICA ZASTAVANÉHO ÚZEMIA K 1.1. 1990
			NAVRHOVANÁ HRANICA ZASTAVANÉHO ÚZEMIA
			HRANICA CENTRÁLNEHO PRIESTORU OBCE
			OCHRANNÉ PÁSMA VŠETKÝCH DRUHOV
			OCHRANNÉ PÁSMO LETISKA
			CESTA III. TRIEDY
			MIESTNE OBSLUŽNÉ KOMUNIKÁCIE
			CYKLOTURISTICKÁ TRASA
			PEŠIA DOSTUPNOSŤ K ZASTÁVKE SAD, 500M
			AUTOBUSOVÁ ZASTÁVKA
			PLOCHY RODINNÝCH DOMOV
			PLOCHY BYTOVÝCH DOMOV
			PLOCHY OBČIANSKEJ VYBAVENOSTI
			PLOCHY ŠPORTU A REKREÁCIE
			PLOCHY POĽNOHOSPODÁRSKEJ VÝROBY
			PLOCHY TECH. INFRAŠTRUKTÚRY A NEZÁVADNEJ VÝROBY
			VEREJNÁ ZELEŇ
			CINTORÍN
			NELESNÁ DREVINOVÁ VEGETÁCIA
			ZÁHRADY
			LES
			LÚKY, TTP, PASIENKY
			SPRIEVODNÁ, IZOLAČNÁ ZELEŇ
			ORNÁ PÔDA
			VODNÉ TOKY A PLOCHY
			EVIDOVANÉ ZOSUVNÉ ÚZEMIA - STABILIZOVANÉ
			EVIDOVANÉ ZOSUVNÉ ÚZEMIA - POTENCIÁLNE
			ODVODŇOVACÍ KANÁL
			PREVOD VODY
			SKLÁDKA ODPADU - OPUSTENÁ, BEZ PREKRYTIA
			REGULAČNÁ STANICA PLYNU
			VODOJEM
			BOŽIE MUKY
			STARÝ ŽIDOVSKÝ CINTORÍN
	A		OZNAČENIE NAVRHOVANEJ LOKALITY

EXISTUJÚCA OBČIANSKA VYBAVENOSŤ

① - DOM SMÚTKU
② - RÍMSKOKATOLÍCKY KOSTOL SV. TROJICE V PERÍNE
③ - KOSTOL REFORMOVANEJ EVANJELICKEJ CIRKVI V PERÍNE
⑧ - ZÁKLADNÁ ŠKOLA
⑩ - OBECNÝ ÚRAD, KULTÚRNY DOM, ZUŠ, POŠTA
⑪ - PIZZÉRIA
⑫ - POTRAVINY
⑬ - ROZLIČNÝ TOVAR
⑭ - KULTÚRNY DOM V GOMBOŠI
⑮ - KOSTOL A KAPLNKA V GOMBOŠI

NAVRHOVANÁ OBČIANSKA VYBAVENOSŤ

[1] - ZÁKLADNÁ A MATERSKÁ ŠKOLA

VEREJNOPROSPEŠNÉ STAVBY

VPS 1 STAVBY DOPRAVY
1.1 CYKLOTURISTICKÉ TRASY
1.2 VYBUDOVANIE A REKONŠTRUKCIA SIETE OBSLUŽ. A PRÍSTUP.KOMUNIKÁCIÍ
1.3 VYBUDOVANIE OBCHVATU V ČASTI PERÍN
1.4 VYBUDOVANIE SIETE PEŠÍCH KOMUNIKÁCIÍ

VPS 3 STAVBY OBČIANSKEJ VYBAVENOSTI
3.1 VÝSTAVBA ZŠ A MŠ V PERÍNE
3.4 ZBERNÝ DVOR A KOMPOSTOVISKO
3.5 MULTIFUNKČNÉ IHRISKÁ
3.6 REKONŠTRUKCIA VEREJNEJ ZELENE


VPS 4 STAVBY VYPLÝVAJÚCE Z ÚPN VÚC KOŠICKÉHO KRAJA
4.2 PREVOD VODY HORNÁD - BODVA
4.4 PREDĹŽENIE CESTY III.TRIEDY PERÍN-CHYM - HIDASNEMETI

ING.ARCH. VIKTOR MALINOVSKÝ
Rázusova 44, 040 01 Košice
tel/fax: 055/62 333 80
mobil: 0905 435 705
e-mail: vmalinovsky@stonline.sk
www.malinovsky.sk

č.výkresu **3**

objednávateľ:	Obec PERÍN-CHYM
autor:	ing.arch. Viktor Malinovský, a kol.
obsah výkresu:	KOMPLEXNÝ VÝKRES PRIESTOROVÉHO USPORIADANIA A FUNKČNÉHO VYUŽITIA ZASTAVANÉHO ÚZEMIA OBCE A NAVRHOVANÝCH ROZVOJOVÝCH PLÔCH, S VYZNAČENÍM VEREJNOPROSPEŠNÝCH STAVIEB - K.Ú. PERÍN
názov akcie:	ÚZEMNÝ PLÁN OBCE PERÍN-CHYM NÁVRH
mierka 1:5 000	dátum: september 2016

PERÍN-CHYM
ÚZEMNÝ PLÁN OBCE
NÁVRH

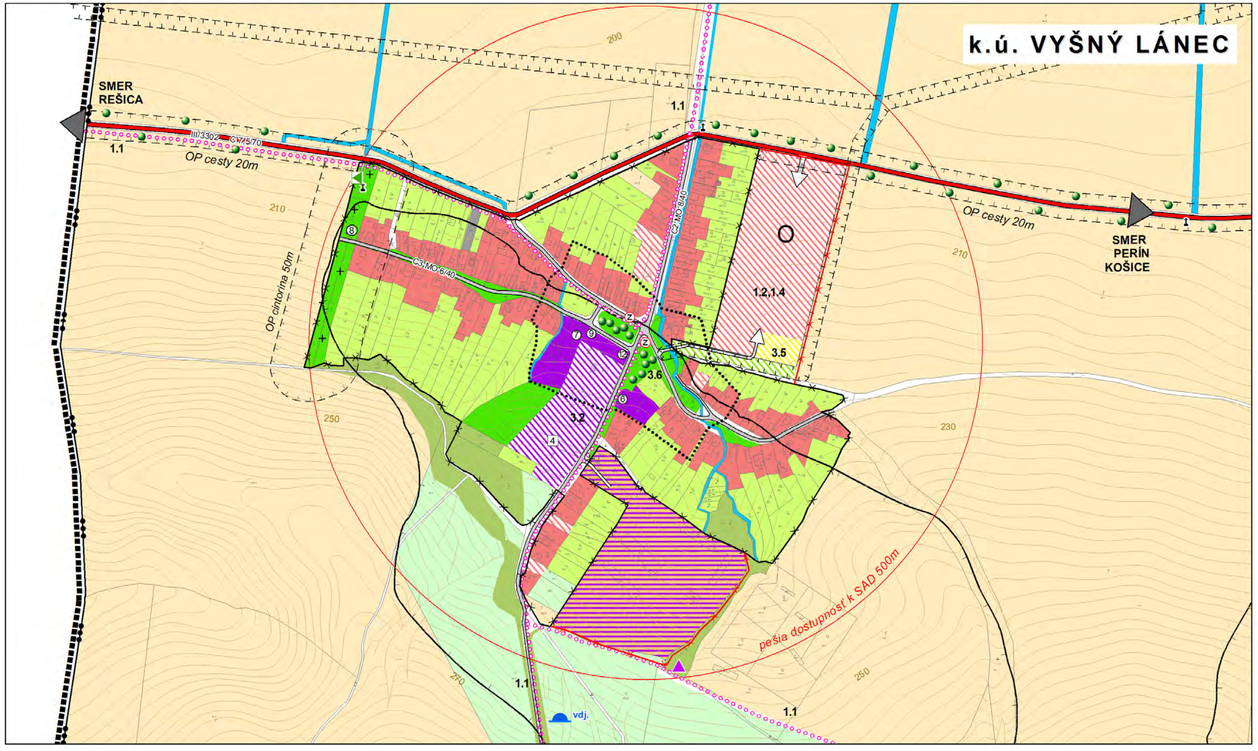

STAV	NÁVRH	VÝHĽAD	
			HRANICA RIEŠENÉHO ÚZEMIA
			HRANICA KATASTRÁLNEHO ÚZEMIA
			HRANICA ZASTAVANÉHO ÚZEMIA K 1.1. 1990
			NAVRHOVANÁ HRANICA ZASTAVANÉHO ÚZEMIA
			HRANICA CENTRÁLNEHO PRIESTORU OBCE
			OCHRANNÉ PÁSMA VŠETKÝCH DRUHOV
			CESTA III. TRIEDY
			MIESTNE OBSLUŽNÉ KOMUNIKÁCIE
			CYKLOTURISTICKÁ TRASA
			PEŠIA DOSTUPNOSŤ K ZASTÁVKE SAD, 500M
			AUTOBUSOVÁ ZASTÁVKA
			PLOCHY RODINNÝCH DOMOV
			PLOCHY OBČIANSKEJ VYBAVENOSTI
			PLOCHY ŠPORTU A REKREÁCIE
			PLOCHY POLYFUNKCIE - OBČ. VYBAVENOSŤ, AGROTURISTIKA
			VEREJNÁ ZELEŇ
			CINTORÍN
			NELESNÁ DREVINOVÁ VEGETÁCIA
			ZÁHRADY
			LÚKY, TTP, PASIENKY
			SPRIEVODNÁ, IZOLAČNÁ ZELEŇ
			ORNÁ PÔDA
			VODNÉ TOKY A PLOCHY
			EVIDOVANÉ ZOSUVNÉ ÚZEMIA - STABILIZOVANÉ
			SKLÁDKA ODPADU - OPUSTENÁ, BEZ PREKRYTIA
			REGULAČNÁ STANICA PLYNU
			VODOJEM
			BOŽIE MUKY
	O		OZNAČENIE NAVRHOVANEJ LOKALITY

EXISTUJÚCA OBČIANSKA VYBAVENOSŤ

⑥ - RÍMSKOKATOLÍCKY KOSTOL VO VYŠNOM LÁNCI
⑦ - KOSTOL REFORMOVANEJ EVANJELICKEJ CIRKVI VO VYŠNOM LÁNCI
⑨ - ÚRADOVŇA OCÚ, KULTÚRNY DOM
⑫ - POTRAVINY

NAVRHOVANÁ OBČIANSKA VYBAVENOSŤ

4 - DOM SENIOROV, KLUB, SOCIÁL. SLUŽBY

VEREJNOPROSPEŠNÉ STAVBY

VPS 1 STAVBY DOPRAVY
1.1 CYKLOTURISTICKÉ TRASY
1.2 VYBUDOVANIE A REKONŠTRUKCIA SIETE OBSLUŽ. A PRÍSTUP.KOMUNIKÁCIÍ
1.4 VYBUDOVANIE SIETE PEŠÍCH KOMUNIKÁCIÍ


VPS 3 STAVBY OBČIANSKEJ VYBAVENOSTI
3.2 REKONŠTRUKCIA A VÝSTAVBA ZARIADENIA PRE SENIOROV A SOCIÁL. SLUŽIEB VO VYŠNOM LÁNCI

ING.ARCH. VIKTOR MALINOVSKÝ
Rázusova 44, 040 01 Košice
tel/fax: 055/62 333 80
mobil: 0905 435 705
e-mail: vmalinovsky@stonline.sk
www.malinovsky.sk

č.výkresu **3**

objednávateľ:	Obec PERÍN-CHYM
autor:	ing.arch. Viktor Malinovský, a kol.
obsah výkresu:	**KOMPLEXNÝ VÝKRES PRIESTOROVÉHO USPORIADANIA A FUNKČNÉHO VYUŽITIA ZASTAVANÉHO ÚZEMIA OBCE A NAVRHOVANÝCH ROZVOJOVÝCH PLOCH, S VYZNAČENÍM VEREJNOPROSPEŠNÝCH STAVIEB - K.Ú. VYŠNÝ LÁNEC**
názov akcie:	**ÚZEMNÝ PLÁN OBCE PERÍN-CHYM NÁVRH**
mierka 1:5 000	dátum: september 2016

PERÍN-CHYM
ÚZEMNÝ PLÁN OBCE
NÁVRH

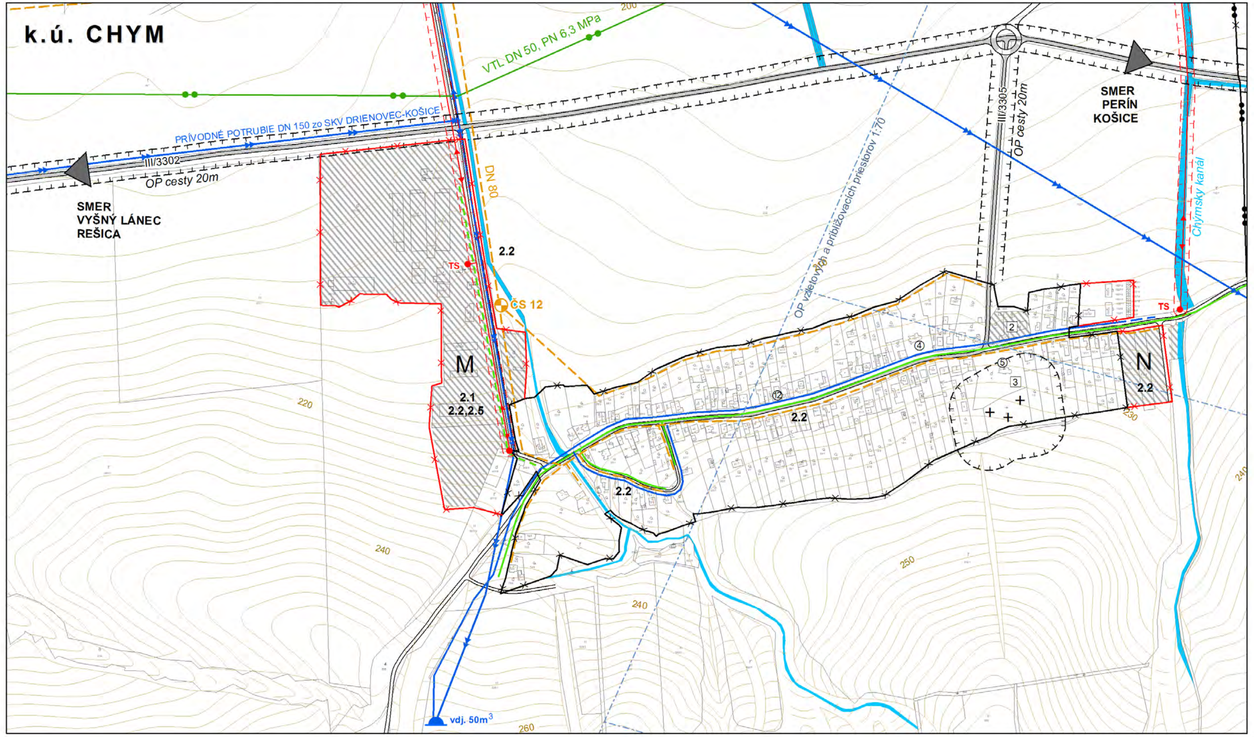

STAV	NÁVRH	VÝHĽAD	
			HRANICA RIEŠENÉHO ÚZEMIA
			HRANICA KATASTRÁLNEHO ÚZEMIA
			HRANICA ZASTAVANÉHO ÚZEMIA K 1.1. 1990
			NAVRHOVANÁ HRANICA ZASTAVANÉHO ÚZEMIA
			OCHRANNÉ PÁSMA VŠETKÝCH DRUHOV
			OCHRANNÉ PÁSMO LETISKA
			CESTA III. TRIEDY
			MIESTNE OBSLUŽNÉ KOMUNIKÁCIE
			ZASTAVANÉ ÚZEMIE
	N		OZNAČENIE NAVRHOVANEJ LOKALITY
			VODNÉ TOKY A PLOCHY

VODNÉ HOSPODÁRSTVO

	PRÍVODNÝ VODOVOD
	ZÁSOBNÝ VODOVOD, DN 80, 100
	SPLAŠKOVÁ KANALIZÁCIA
vdj.	VODOJEM
ČS	PREČERPÁVACIA STANICA KANALIZÁCIE

ENERGETIKA

	VTL PLYNOVOD
	STL PLYNOVOD
	VZDUŠNÉ VEDENIE VN 22 KV
TS	TRAFOSTANICA 22/0,4 KV

EXISTUJÚCA OBČIANSKA VYBAVENOSŤ

④ - GRÉKOKATOLÍCKY KOSTOL V CHYME
⑤ - RÍMSKOKATOLÍCKY KOSTOL SV. ŠTEFANA V CHYME
⑫ - POTRAVINY

NAVRHOVANÁ OBČIANSKA VYBAVENOSŤ

2 - KLUB
3 - DOM SMÚTKU

VEREJNOPROSPEŠNÉ STAVBY


VPS 2 STAVBY TECHNICKEJ INFRAŠTRUKTÚRY
2.1 ROZŠÍRENIE VODOVODNEJ SIETE
2.2 VYBUDOVANIE SPLAŠKOVEJ KANALIZÁCIE
2.3 VYBUDOVANIE TRAFOSTANICE 22/0,4 KV
2.4 TELEKOMUNIKAČNÁ SIEŤ
2.5 ROZŠÍRENIE ROZVODU PLYNU


ING.ARCH. VIKTOR MALINOVSKÝ
Rázusova 44, 040 01 Košice
tel/fax: 055/62 333 80
mobil: 0905 435 705
e-mail: vmalinovsky@stonline.sk
www.malinovsky.sk

č.výkresu **4**

objednávateľ:	Obec PERÍN-CHYM
autor:	ing.arch. Viktor Malinovský, a kol.
obsah výkresu:	**VÝKRES RIEŠENIA VEREJNÉHO TECHNICKÉHO VYBAVENIA - K.Ú. CHYM**
názov akcie:	**ÚZEMNÝ PLÁN OBCE PERÍN-CHYM NÁVRH**
mierka 1:5 000	dátum: september 2016

P E R Í N - C H Y M
ÚZEMNÝ PLÁN OBCE
NÁVRH

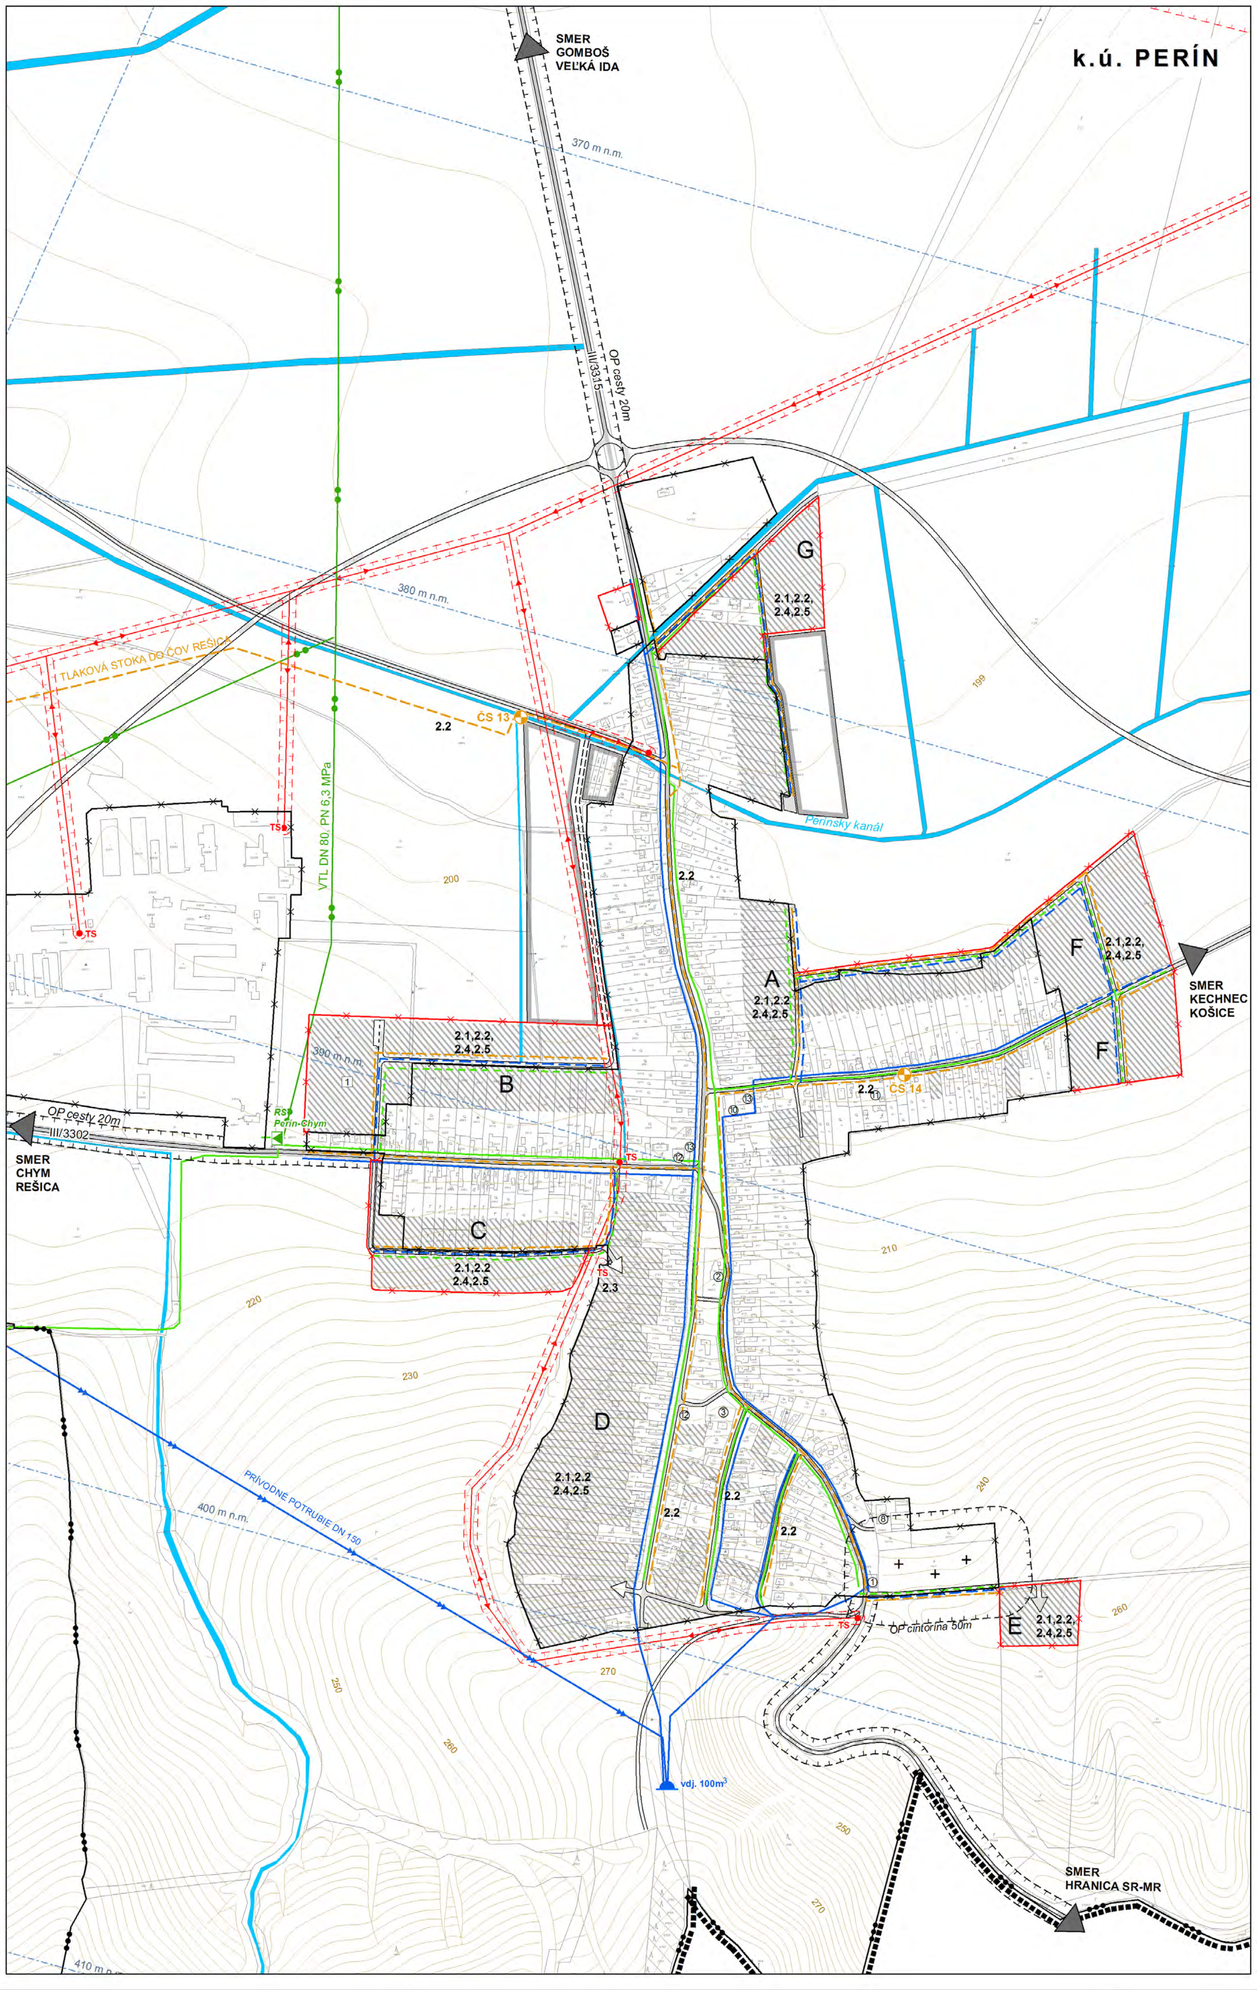

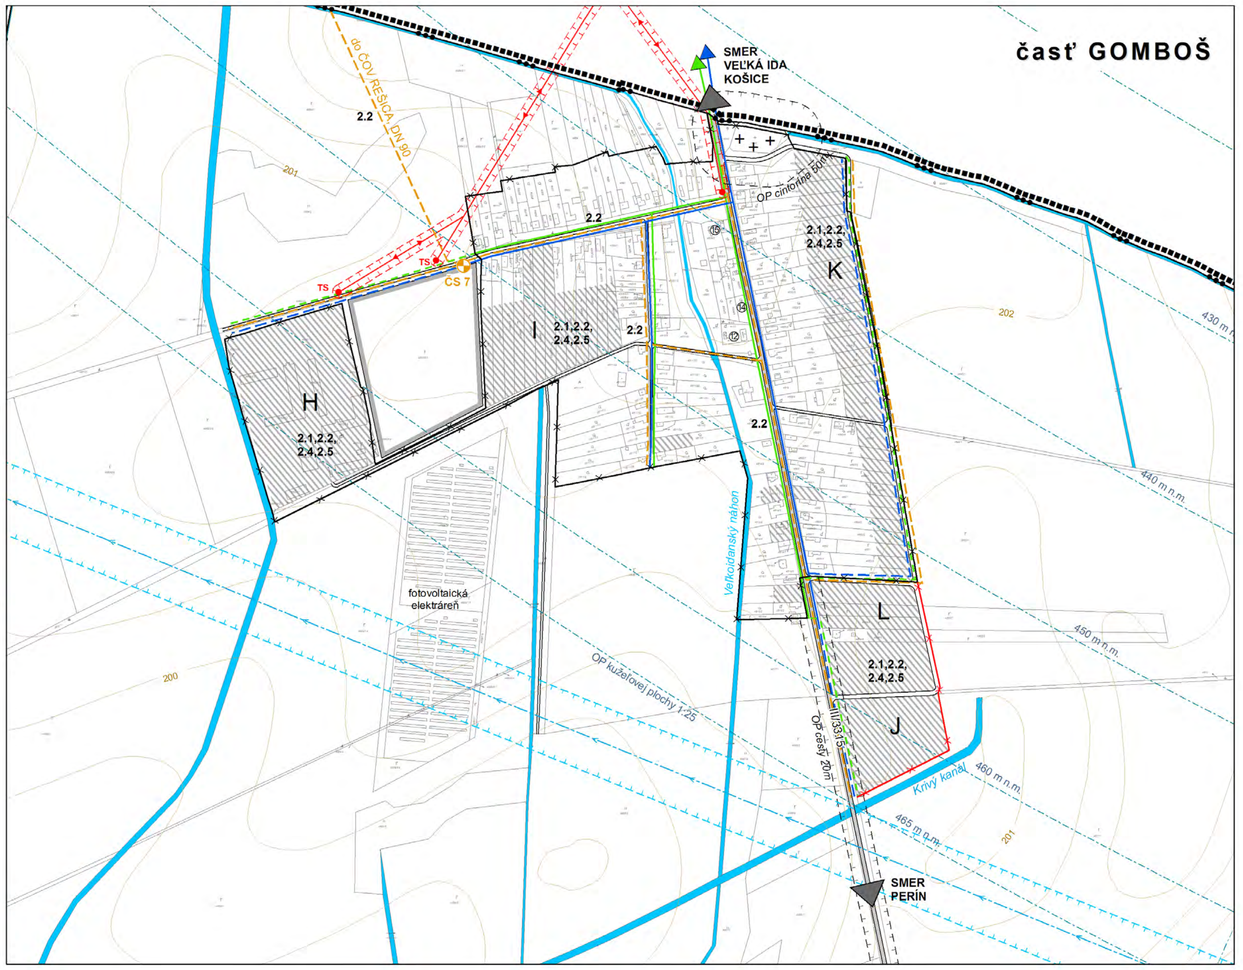

STAV	NÁVRH	VÝHĽAD	
			HRANICA RIEŠENÉHO ÚZEMIA
			HRANICA KATASTRÁLNEHO ÚZEMIA
			HRANICA ZASTAVANÉHO ÚZEMIA K 1.1. 1990
			NAVRHOVANÁ HRANICA ZASTAVANÉHO ÚZEMIA
			OCHRANNÉ PÁSMA VŠETKÝCH DRUHOV
			OCHRANNÉ PÁSMO LETISKA
			CESTA III. TRIEDY
			MIESTNE OBSLUŽNÉ KOMUNIKÁCIE
			ZASTAVANÉ ÚZEMIE
	A		OZNAČENIE NAVRHOVANEJ LOKALITY
			VODNÉ TOKY A PLOCHY
VODNÉ HOSPODÁRSTVO			
			PRÍVODNÝ VODOVOD
			ZÁSOBNÝ VODOVOD, DN 80, 100
			SPLAŠKOVÁ KANALIZÁCIA
vdj.			VODOJEM
	ČS		PREČERPÁVACIA STANICA KANALIZÁCIE
			PREVOD VODY HORNÁD-BODVA
ENERGETIKA			
			VTL PLYNOVOD
			STL PLYNOVOD
			VZDUŠNÉ VEDENIE VN 22 KV
TS	TS		TRAFOSTANICA 22/0,4 KV
RS			REGULAČNÁ STANICA PLYNU

EXISTUJÚCA OBČIANSKA VYBAVENOSŤ

① - DOM SMÚTKU
② - RÍMSKOKATOLÍCKY KOSTOL SV. TROJICE V PERÍNE
③ - KOSTOL REFORMOVANEJ EVANJELICKEJ CIRKVI V PERÍNE
⑧ - ZÁKLADNÁ ŠKOLA
⑩ - OBECNÝ ÚRAD, KULTÚRNY DOM, ZUŠ, POŠTA
⑪ - PIZZÉRIA
⑫ - POTRAVINY
⑬ - ROZLIČNÝ TOVAR
⑭ - KULTÚRNY DOM V GOMBOŠI
⑮ - KOSTOL A KAPLNKA V GOMBOŠI

NAVRHOVANÁ OBČIANSKA VYBAVENOSŤ

[1] - ZÁKLADNÁ A MATERSKÁ ŠKOLA

VEREJNOPROSPEŠNÉ STAVBY


VPS 2 STAVBY TECHNICKEJ INFRAŠTRUKTÚRY
2.1 ROZŠÍRENIE VODOVODNEJ SIETE
2.2 VYBUDOVANIE SPLAŠKOVEJ KANALIZÁCIE
2.3 VYBUDOVANIE TRAFOSTANICE 22/0,4 KV
2.4 TELEKOMUNIKAČNÁ SIEŤ
2.5 ROZŠÍRENIE ROZVODU PLYNU

ING.ARCH. VIKTOR MALINOVSKÝ
Rázusova 44, 040 01 Košice
tel/fax: 055/62 333 80
mobil: 0905 435 705
e-mail: vmalinovsky@stonline.sk
www.malinovsky.sk

č.výkresu **4**

objednávateľ:	Obec PERÍN-CHYM
autor:	ing.arch. Viktor Malinovský, a kol.
obsah výkresu:	**VÝKRES RIEŠENIA VEREJNÉHO TECHNICKÉHO VYBAVENIA - K.Ú. PERÍN**
názov akcie:	**ÚZEMNÝ PLÁN OBCE PERÍN-CHYM NÁVRH**
mierka 1:5 000	dátum: september 2016

PERÍN-CHYM
ÚZEMNÝ PLÁN OBCE
NÁVRH

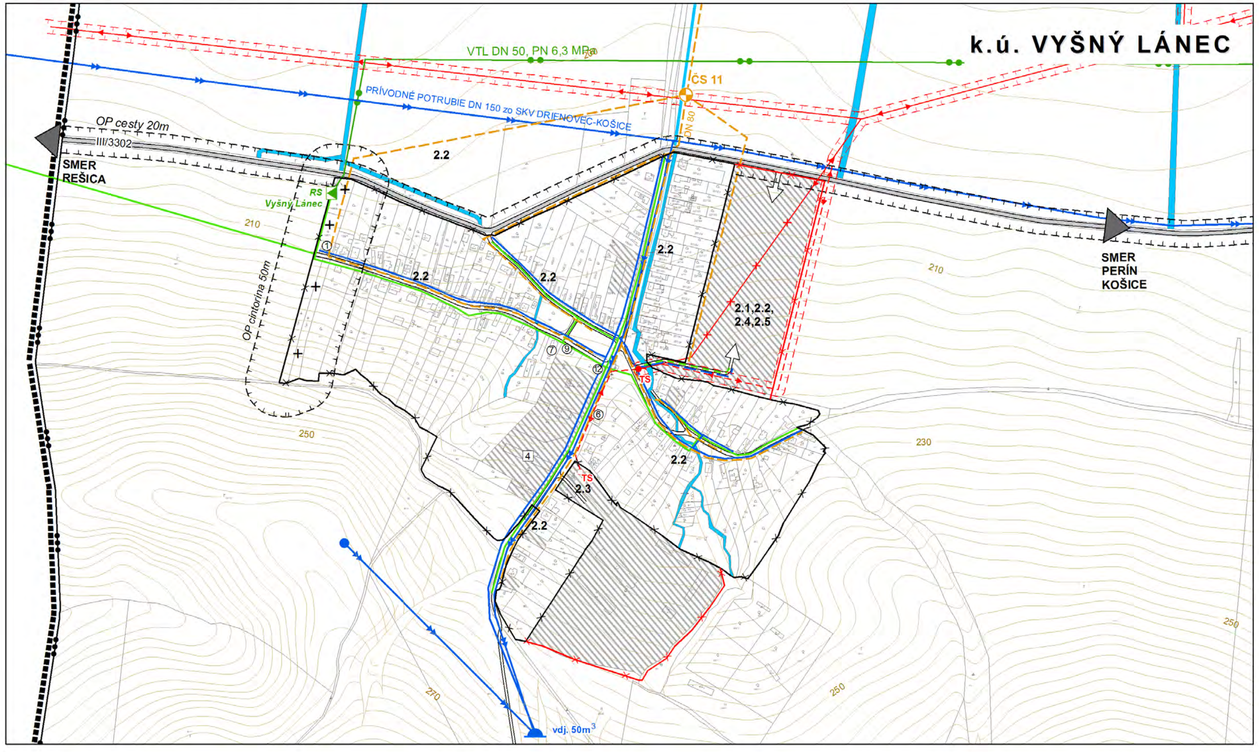

STAV	NÁVRH	VÝHĽAD	
			HRANICA RIEŠENÉHO ÚZEMIA
			HRANICA KATASTRÁLNEHO ÚZEMIA
			HRANICA ZASTAVANÉHO ÚZEMIA K 1.1. 1990
			NAVRHOVANÁ HRANICA ZASTAVANÉHO ÚZEMIA
			CESTA III. TRIEDY
			MIESTNE OBSLUŽNÉ KOMUNIKÁCIE
			OCHRANNÉ PÁSMA VŠETKÝCH DRUHOV
			ZASTAVANÉ ÚZEMIE
	O		OZNAČENIE NAVRHOVANEJ LOKALITY
			VODNÉ TOKY A PLOCHY

VODNÉ HOSPODÁRSTVO

			PRÍVODNÝ VODOVOD
			ZÁSOBNÝ VODOVOD, DN 80, 100
			SPLAŠKOVÁ KANALIZÁCIA
vdj.			VODOJEM
			ZDROJ VODY
	ČS		PREČERPÁVACIA STANICA KANALIZÁCIE

ENERGETIKA

			VTL PLYNOVOD
			STL PLYNOVOD
			VZDUŠNÉ VEDENIE VN 22 KV
			VZDUŠNÉ VEDENIE VN 22 KV - NA ZRUŠENIE
TS	TS		TRAFOSTANICA 22/0,4 KV
RS			REGULAČNÁ STANICA PLYNU

EXISTUJÚCA OBČIANSKA VYBAVENOSŤ

⑥ - RÍMSKOKATOLÍCKY KOSTOL VO VYŠNOM LÁNCI
⑦ - KOSTOL REFORMOVANEJ EVANJELICKEJ CIRKVI VO VYŠNOM LÁNCI
⑨ - ÚRADOVŇA OCÚ, KULTÚRNY DOM
⑫ - POTRAVINY

NAVRHOVANÁ OBČIANSKA VYBAVENOSŤ

4 - DOM SENIOROV, KLUB, SOCIÁL. SLUŽBY

VEREJNOPROSPEŠNÉ STAVBY


VPS 2 STAVBY TECHNICKEJ INFRAŠTRUKTÚRY
2.1 ROZŠÍRENIE VODOVODNEJ SIETE
2.2 VYBUDOVANIE SPLAŠKOVEJ KANALIZÁCIE
2.3 VYBUDOVANIE TRAFOSTANICE 22/0,4 KV
2.4 TELEKOMUNIKAČNÁ SIEŤ
2.5 ROZŠÍRENIE ROZVODU PLYNU

ING.ARCH. VIKTOR MALINOVSKÝ
Rázusova 44, 040 01 Košice
tel/fax: 055/62 333 80
mobil: 0905 435 705
e-mail: vmalinovsky@stonline.sk
www.malinovsky.sk

č.výkresu **4**

objednávateľ:	Obec PERÍN-CHYM
autor:	ing.arch. Viktor Malinovský, a kol.
obsah výkresu:	**VÝKRES RIEŠENIA VEREJNÉHO TECHNICKÉHO VYBAVENIA - K.Ú. VYŠNÝ LÁNEC**
názov akcie:	**ÚZEMNÝ PLÁN OBCE PERÍN-CHYM NÁVRH**
mierka 1:5 000	dátum: september 2016

PERÍN-CHYM
ÚZEMNÝ PLÁN OBCE
NÁVRH

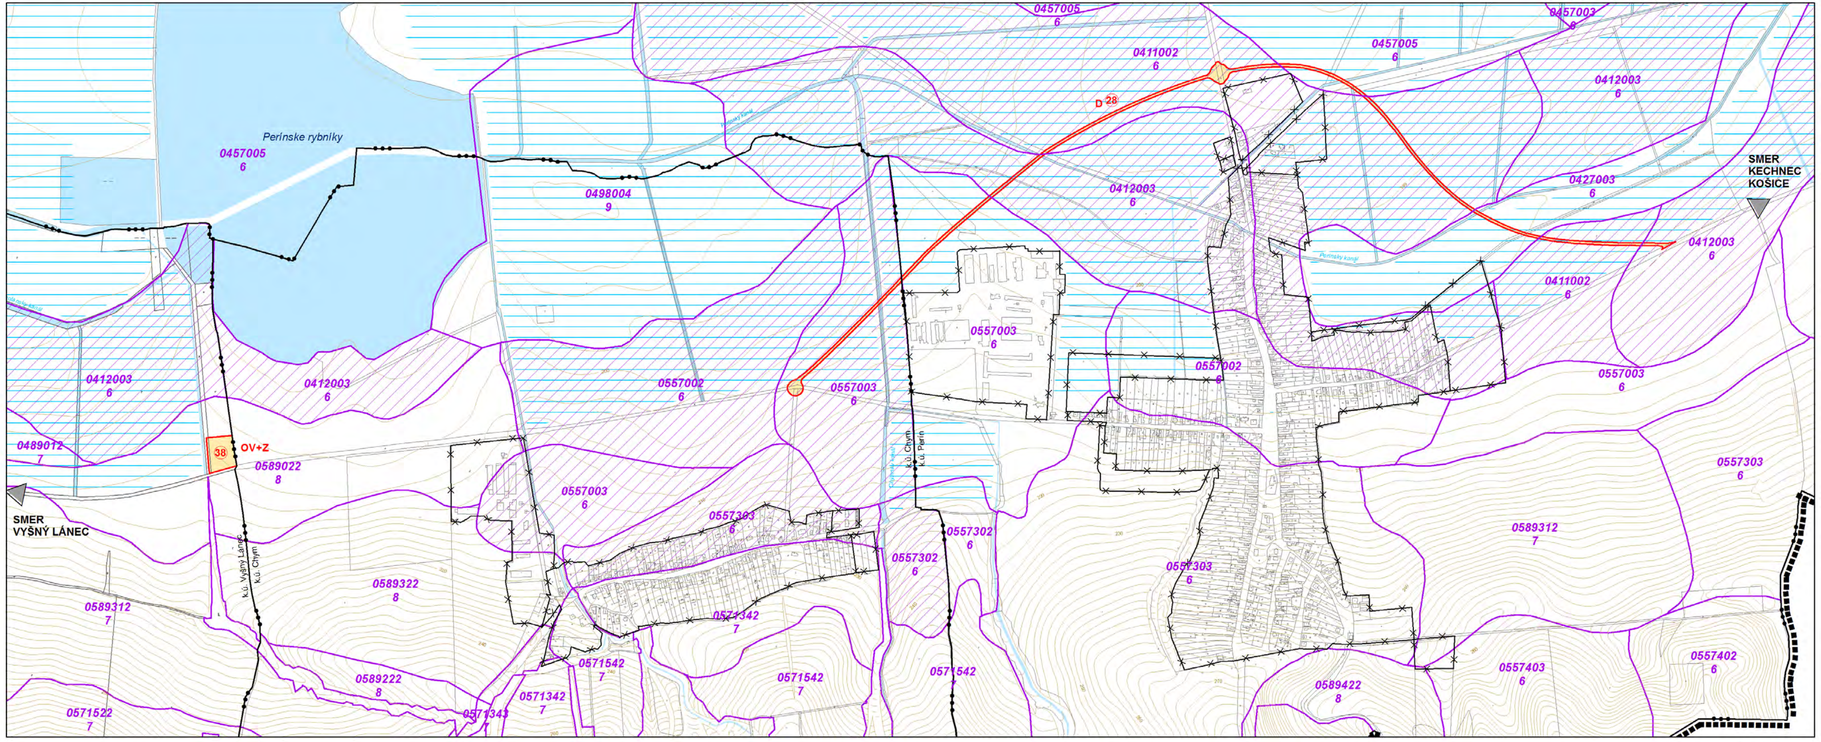


STAV	NÁVRH	VÝHĽAD	
			HRANICA RIEŠENÉHO ÚZEMIA
			HRANICA KATASTRÁLNEHO ÚZEMIA
			HRANICA ZASTAVANÉHO ÚZEMIA K 1.1. 1990
			HRANICA BONITOVANÝCH PÔDNO-EKOLOGICKÝCH JEDNOTIEK (BPEJ)
			NAJKVALITNEJŠIA PÔDA V PRÍSLUŠNOM K.Ú. V ZMYSLE NARIADENIA VLÁDY SR Č. 58/2013
0427003			KÓD BPEJ
6			SKUPINA BPEJ
			ORNÁ PÔDA
			LÚKY, ZÁHRADY, TTP
			NEPOĽNOHOSPODÁRSKA PÔDA
			VODNÉ TOKY A PLOCHY
			ODVODŇOVANÉ POZEMKY
			LOKALITA NAVRHOVANÁ NA ZÁBER PP
	15		ČÍSLO LOKALITY NAVRHOVANEJ NA ZÁBER PP
	OV		OBČIANSKA VYBAVENOSŤ
	Z		ZELEŇ
	D		DOPRAVA

ING.ARCH. VIKTOR MALINOVSKÝ
Rázusova 44, 040 01 Košice
tel/fax: 055/62 333 80
mobil: 0905 435 705
e-mail: vmalinovsky@stonline.sk
www.malinovsky.sk

č.výkresu **5**

objednávateľ:	Obec PERÍN-CHYM
autor:	ing.arch. Viktor Malinovský, a kol.
obsah výkresu:	**VYKRES PERSPEKTÍVNEHO POUŽITIA POĽNOHOSPODÁRSKEJ PÔDY A LESNEJ PÔDY NA NEPOĽNOHOSPODÁRSKE ÚČELY**
názov akcie:	**ÚZEMNÝ PLÁN OBCE PERÍN-CHYM NÁVRH**
mierka 1:10 000	dátum: september 2016

PERÍN-CHYM
ÚZEMNÝ PLÁN OBCE
NÁVRH

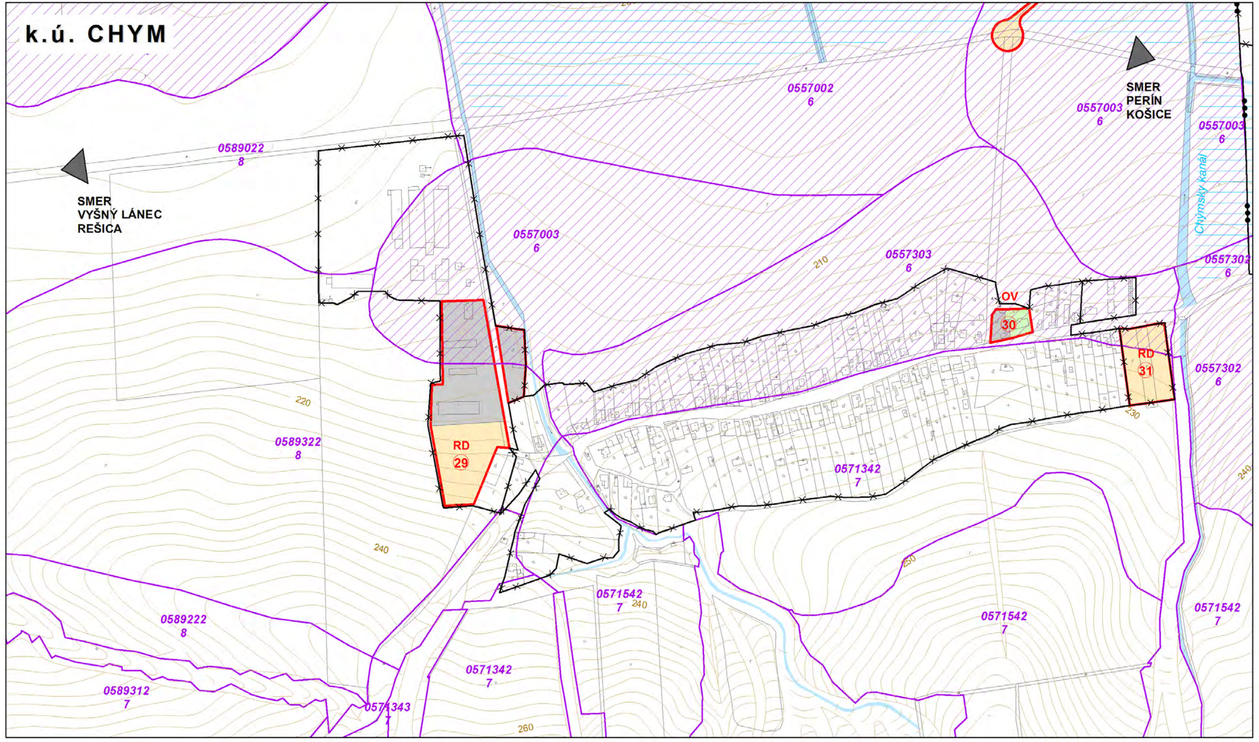

STAV	NÁVRH	VÝHĽAD	
			HRANICA RIEŠENÉHO ÚZEMIA
			HRANICA KATASTRÁLNEHO ÚZEMIA
			HRANICA ZASTAVANÉHO ÚZEMIA K 1.1. 1990
			HRANICA BONITOVANÝCH PÔDNO-EKOLOGICKÝCH JEDNOTIEK (BPEJ)
			NAJKVALITNEJŠIA PÔDA V PRÍSLUŠNOM K.Ú. V ZMYSLE NARIADENIA VLÁDY SR Č. 58/2013
0427003			KÓD BPEJ
6			SKUPINA BPEJ
			ORNÁ PÔDA
			LÚKY, ZÁHRADY, TTP
			NEPOĽNOHOSPODÁRSKA PÔDA
			VODNÉ TOKY A PLOCHY
			ODVODŇOVANÉ POZEMKY
			LOKALITA NAVRHOVANÁ NA ZÁBER PP
	15		ČÍSLO LOKALITY NAVRHOVANEJ NA ZÁBER PP
	RD		RODINNÉ DOMY
	OV		OBČIANSKA VYBAVENOSŤ


NAJKVALITNEJŠIA PÔDA V K.Ú. CHYM: 0412003, 0557002, 0557003, 0557302, 0557303


ING.ARCH. VIKTOR MALINOVSKÝ
Rázusova 44, 040 01 Košice
tel/fax: 055/62 333 80
mobil: 0905 435 705
e-mail: vmalinovsky@stonline.sk
www.malinovsky.sk

č.výkresu **5**

objednávateľ:	Obec PERÍN-CHYM
autor:	ing.arch. Viktor Malinovský, a kol.
obsah výkresu:	**VYKRES PERSPEKTÍVNEHO POUŽITIA POĽNOHOSPODÁRSKEJ PÔDY A LESNEJ PÔDY NA NEPOĽNOHOSPODÁRSKE ÚČELY - K.Ú. CHYM**
názov akcie:	**ÚZEMNÝ PLÁN OBCE PERÍN-CHYM NÁVRH**
mierka 1:5 000	dátum: september 2016

P E R Í N - C H Y M
ÚZEMNÝ PLÁN OBCE
NÁVRH

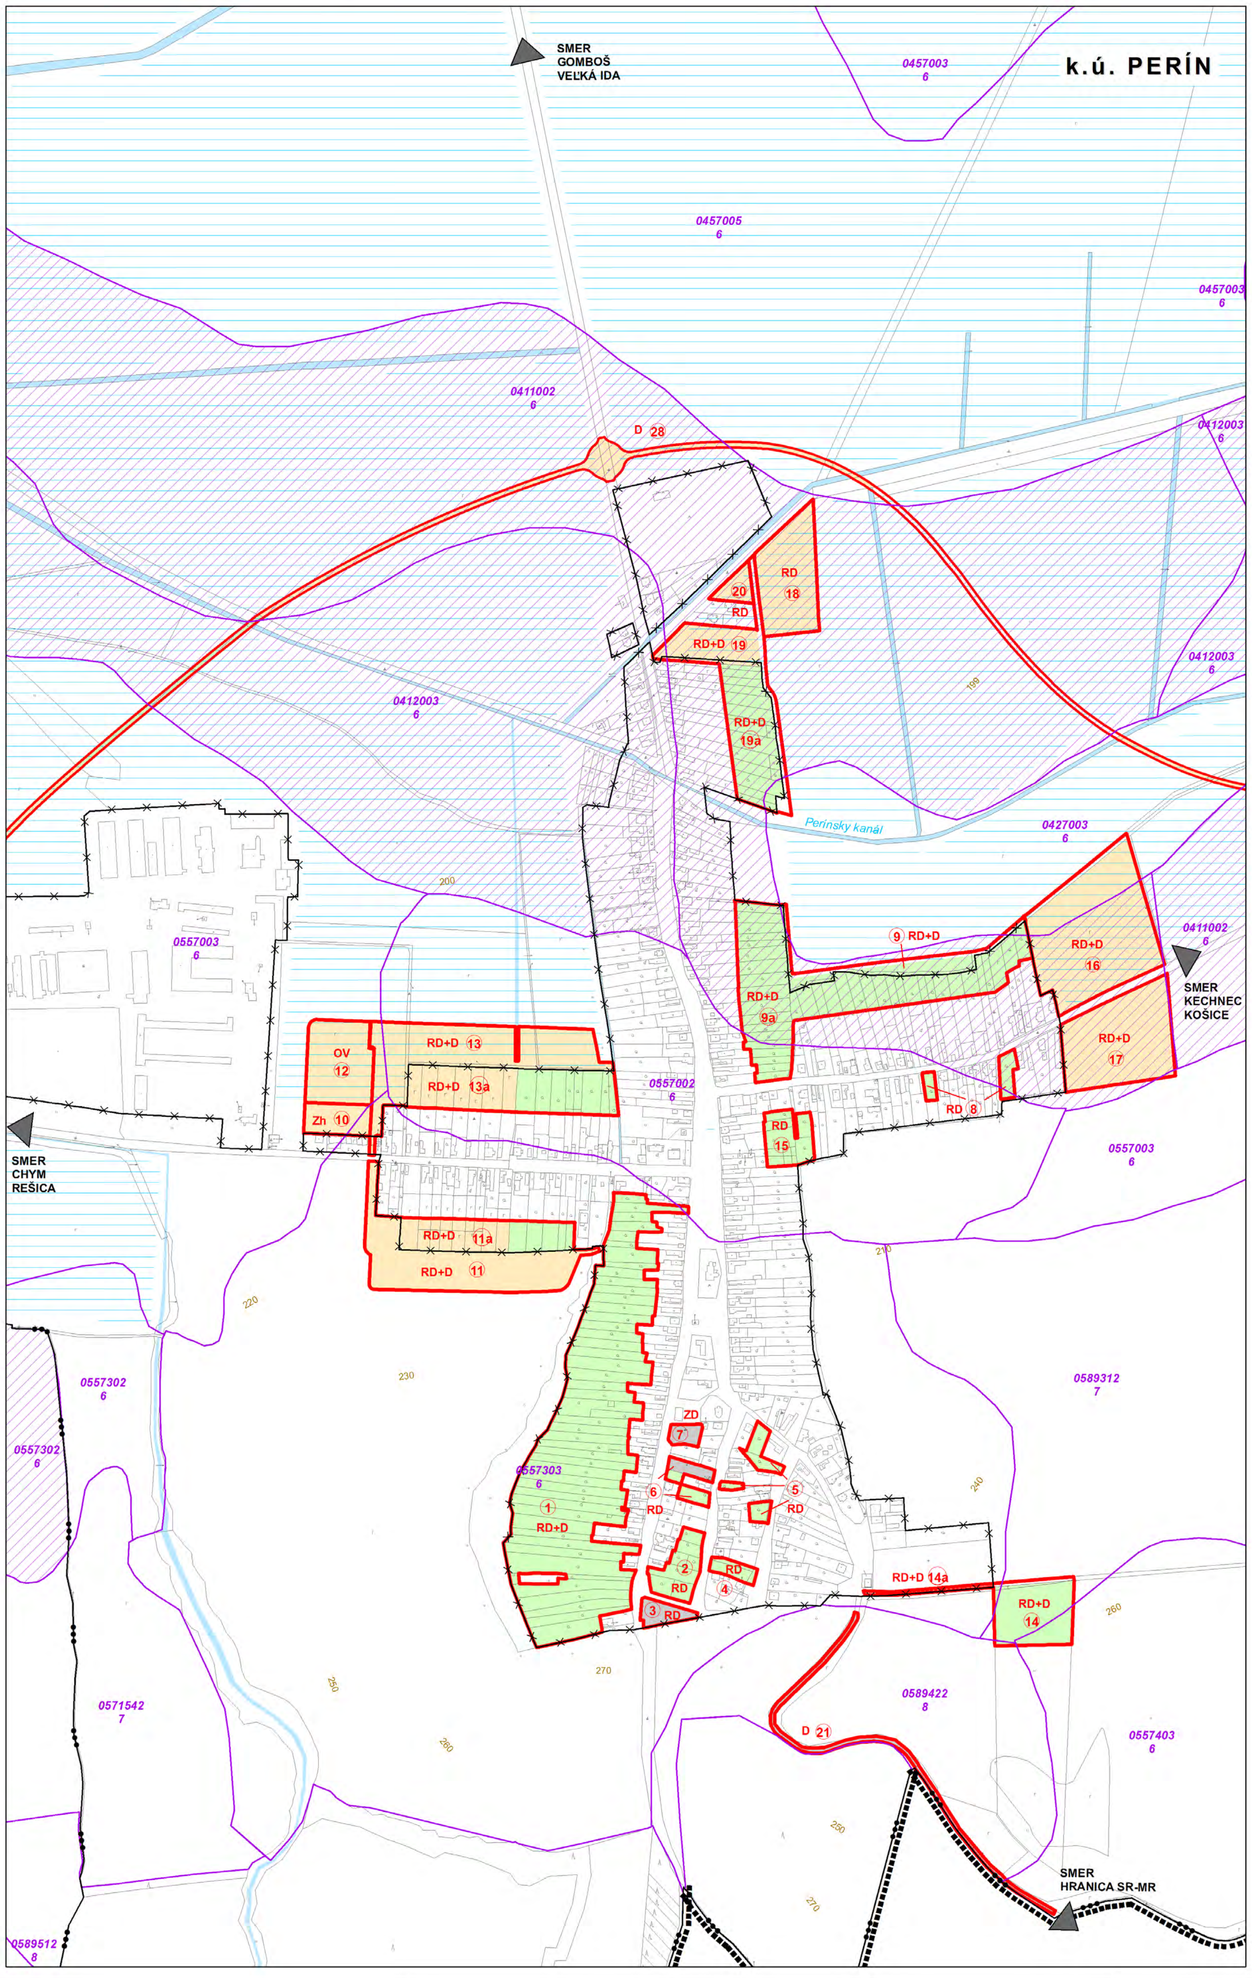

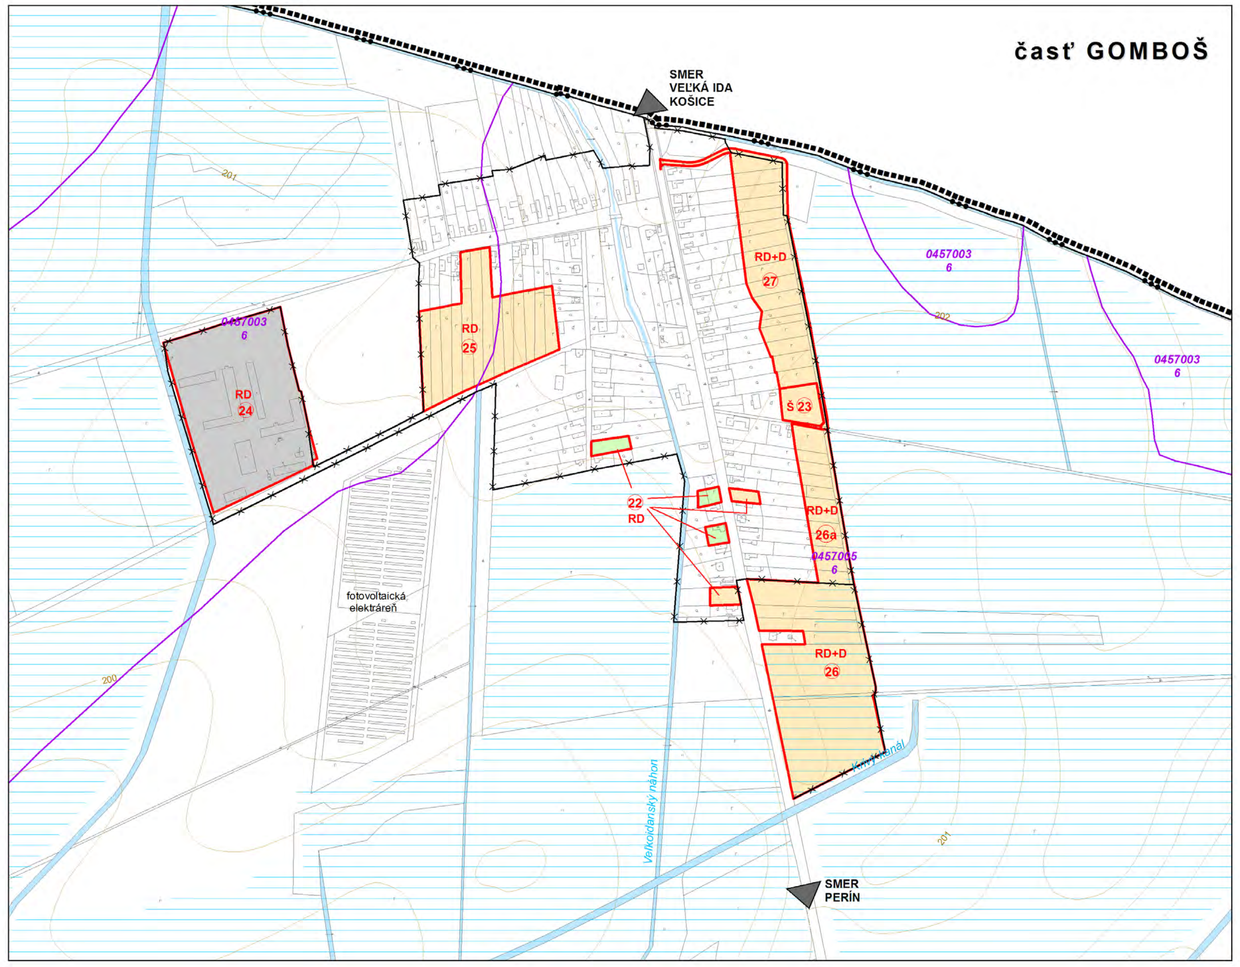

STAV	NÁVRH	VÝHĽAD	
			HRANICA RIEŠENÉHO ÚZEMIA
			HRANICA KATASTRÁLNEHO ÚZEMIA
			HRANICA ZASTAVANÉHO ÚZEMIA K 1.1. 1990
			HRANICA BONITOVANÝCH PÔDNO-EKOLOGICKÝCH JEDNOTIEK (BPEJ)
			NAJKVALITNEJŠIA PÔDA V PRÍSLUŠNOM K.Ú. V ZMYSLE NARIADENIA VLÁDY SR Č. 58/2013
0427003			KÓD BPEJ
6			SKUPINA BPEJ
			ORNÁ PÔDA
			LÚKY, ZÁHRADY, TTP
			NEPOĽNOHOSPODÁRSKA PÔDA
			VODNÉ TOKY A PLOCHY
			ODVODŇOVANÉ POZEMKY
			LOKALITA NAVRHOVANÁ NA ZÁBER PP
	15		ČÍSLO LOKALITY NAVRHOVANEJ NA ZÁBER PP
	RD		RODINNÉ DOMY
	D		DOPRAVA
	Š		ŠPORT
	OV		OBČIANSKA VYBAVENOSŤ
	Z		VEREJNÁ ZELEŇ
	ZH		ZÁHRADY
	ZD		ZBERNÝ DVOR, KOMPOSTOVISKO

NAJKVALITNEJŠIA PÔDA V K.Ú. PERÍN: 0411002, 0412003, 0550002, 0550302

ING.ARCH. VIKTOR MALINOVSKÝ
Rázusova 44, 040 01 Košice
tel/fax: 055/62 333 80
mobil: 0905 435 705
e-mail: vmalinovsky@stonline.sk
www.malinovsky.sk


č.výkresu **5**

objednávateľ:	Obec PERÍN-CHYM
autor:	ing.arch. Viktor Malinovský, a kol.
obsah výkresu:	VÝKRES PERSPEKTÍVNEHO POUŽITIA POĽNOHOSPODÁRSKEJ PÔDY A LESNEJ PÔDY NA NEPOĽNOHOSPODÁRSKE ÚČELY - K.Ú. PERÍN
názov akcie:	ÚZEMNÝ PLÁN OBCE PERÍN-CHYM NÁVRH
mierka 1:5 000	dátum: september 2016

P E R Í N - C H Y M

ÚZEMNÝ PLÁN OBCE

NÁVRH

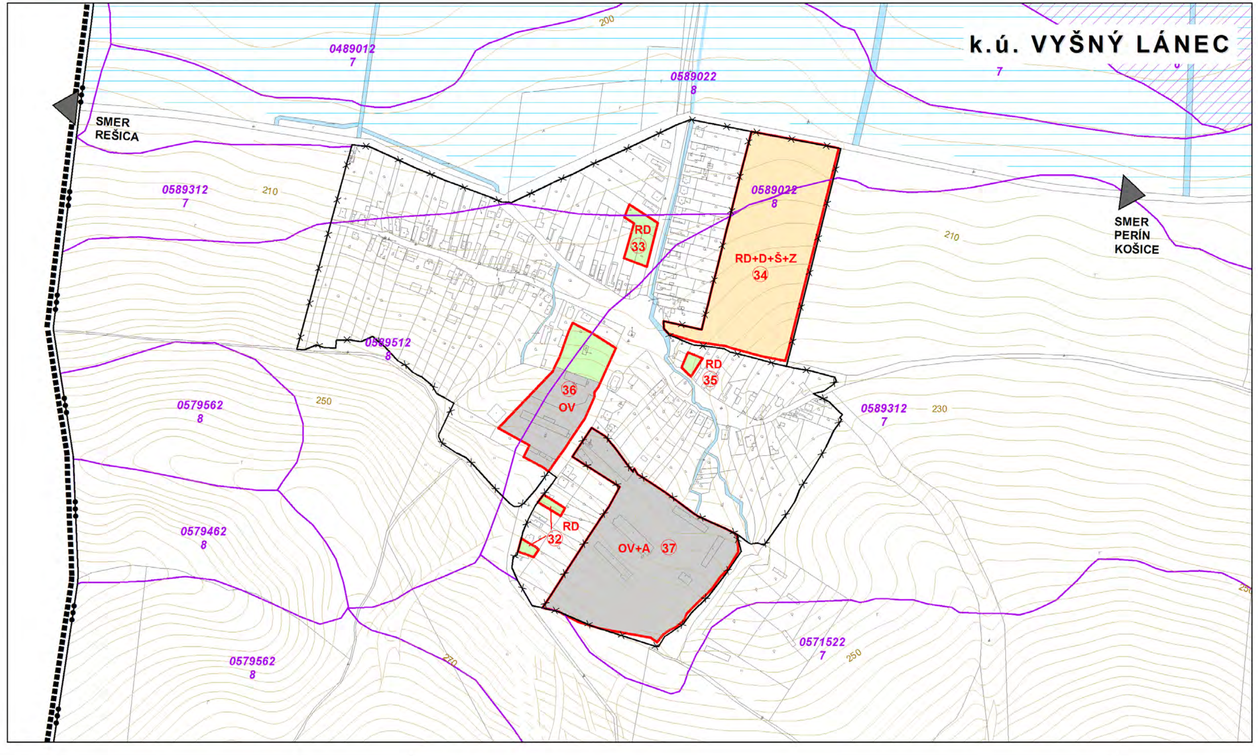

STAV	NÁVRH	VÝHĽAD	
			HRANICA RIEŠENÉHO ÚZEMIA
			HRANICA KATASTRÁLNEHO ÚZEMIA
			HRANICA ZASTAVANÉHO ÚZEMIA K 1.1. 1990
			HRANICA BONITOVANÝCH PÔDNO-EKOLOGICKÝCH JEDNOTIEK (BPEJ)
			NAJKVALITNEJŠIA PÔDA V PRÍSLUŠNOM K.Ú. V ZMYSLE NARIADENIA VLÁDY SR Č. 58/2013
0427003			KÓD BPEJ
6			SKUPINA BPEJ
			ORNÁ PÔDA
			LÚKY, ZÁHRADY, TTP
			NEPOĽNOHOSPODÁRSKA PÔDA
			VODNÉ TOKY A PLOCHY
			ODVODŇOVANÉ POZEMKY
			LOKALITA NAVRHOVANÁ NA ZÁBER PP
	15		ČÍSLO LOKALITY NAVRHOVANEJ NA ZÁBER PP
	RD		RODINNÉ DOMY
	D		DOPRAVA
	Š		ŠPORT
	OV		OBČIANSKA VYBAVENOSŤ
	Z		VEREJNÁ ZELEŇ
	A		AGROTURISTIKA

NAJKVALITNEJŠIA PÔDA V K.Ú. VYŠNÝ LÁNEC: 0412003, 0448002, 0550402, 0551203, 0557202, 0565542, 0571242, 0571322, 0571323, 0571342

ING.ARCH. VIKTOR MALINOVSKÝ
Rázusova 44, 040 01 Košice
tel/fax: 055/62 333 80
mobil: 0905 435 705
e-mail: vmalinovsky@stonline.sk
www.malinovsky.sk

č.výkresu **5**

objednávateľ:	Obec PERÍN-CHYM
autor:	ing.arch. Viktor Malinovský, a kol.
obsah výkresu:	**VYKRES PERSPEKTÍVNEHO POUŽITIA POĽNOHOSPODÁRSKEJ PÔDY A LESNEJ PÔDY NA NEPOĽNOHOSPODÁRSKE ÚČELY - K.Ú. VYŠNÝ LÁNEC**
názov akcie:	**ÚZEMNÝ PLÁN OBCE PERÍN-CHYM NÁVRH**
mierka 1:5 000	dátum: september 2016

PERÍN-CHYM
ÚZEMNÝ PLÁN OBCE
NÁVRH

STAV	NÁVRH	VÝHĽAD	
			HRANICA ŠTÁTU
			HRANICA RIEŠENÉHO ÚZEMIA
			HRANICA KATASTRÁLNEHO ÚZEMIA
			HRANICA ZASTAVANÉHO ÚZEMIA K 1.1. 1990
			NAVRHOVANÁ HRANICA ZASTAVANÉHO ÚZEMIA
			OCHRANNÉ PÁSMA VŠETKÝCH DRUHOV
			OCHRANNÉ PÁSMO VODNÉHO ZDROJA
			BEZPEČNOSTNÉ PÁSMO
			OCHRANNÉ PÁSMO LETISKA
			RÝCHLOSTNÁ KOMUNIKÁCIA
			CESTA III. TRIEDY - VÝSTAVBA/PRESTAVBA
			MIESTNE OBSLUŽNÉ KOMUNIKÁCIE
			ZASTAVANÉ ÚZEMIE
			VEREJNÁ ZELEŇ
			CINTORÍN
			NELESNÁ DREVINOVÁ VEGETÁCIA
			ZÁHRADY
			LES
			LÚKY, TTP, PASIENKY
			VODNÉ TOKY A PLOCHY
			ORNÁ PÔDA
			ODVODŇOVANÉ POZEMKY SÚSTAVOU KANÁLOV
			EVIDOVANÉ ZOSUVNÉ ÚZEMIA - STABILIZOVANÉ
			EVIDOVANÉ ZOSUVNÉ ÚZEMIA - POTENCIÁLNE

	CHRÁNENÉ VTÁČIE ÚZEMIE - NATURA 2000
	CHRÁNENÝ AREÁL - PERÍNSKE RYBNÍKY
	MOKRAĎ CHYMSKÉ RYBNÍKY
	BIOCENTRUM NADREGIONÁLNEHO VÝZNAMU (NR BC)
	BIOKORIDOR NADREGIONÁLNEHO VÝZNAMU (NR BK)
	BIOKORIDOR REGIONÁLNEHO VÝZNAMU (RBK)
	BIOKORIDOR MIESTNEHO VÝZNAMU (MBK)
	EKOLOGICKY VÝZNAMNÝ SEGMENT
	GENOFONDOVÁ LOKALITA

EKOLOGICKY VÝZNAMNÝ SEGMENT

1- KRAJINNÝ PRIESTOR VODNÁ NÁDRŽ PERÍNSKE RYBNÍKY
2- LESNÝ KOMPLEX PERÍN-CHYM
3- KRAJINNÝ PRIESTOR TRI CHOTÁRE-RUŽOVÝ DVOR-VEĽKÝ LES
4- KRAJINNÝ PRIESTOR VODNÁ NÁDRŽ LÁNEC

GENOFONDOVÁ LOKALITA

1- CHÝMSKE RYBNÍKY
2- PIESKOVŇA VYŠNÝ LÁNEC

ING.ARCH. VIKTOR MALINOVSKÝ
Rázusova 44, 040 01 Košice
tel/fax: 055/62 333 60
mobil: 0905 435 705
e-mail: vmalinovsky@stonline.sk
www.malinovsky.sk

objednávateľ:	Obec PERÍN-CHYM
autor:	ing.arch. Viktor Malinovský, a kol.
obsah výkresu:	**VÝKRES OCHRANY PRÍRODY A KRAJINY VRÁTANE PRVKOV ÚSES**
názov akcie:	**ÚZEMNÝ PLÁN OBCE PERÍN-CHYM NÁVRH**
mierka 1:10 000	dátum: september 2016

č.výkresu **6**